


1 REZ-DE-CHAUSSÉE - CLASSIFICATION / PRESSURISATION
1 : 100

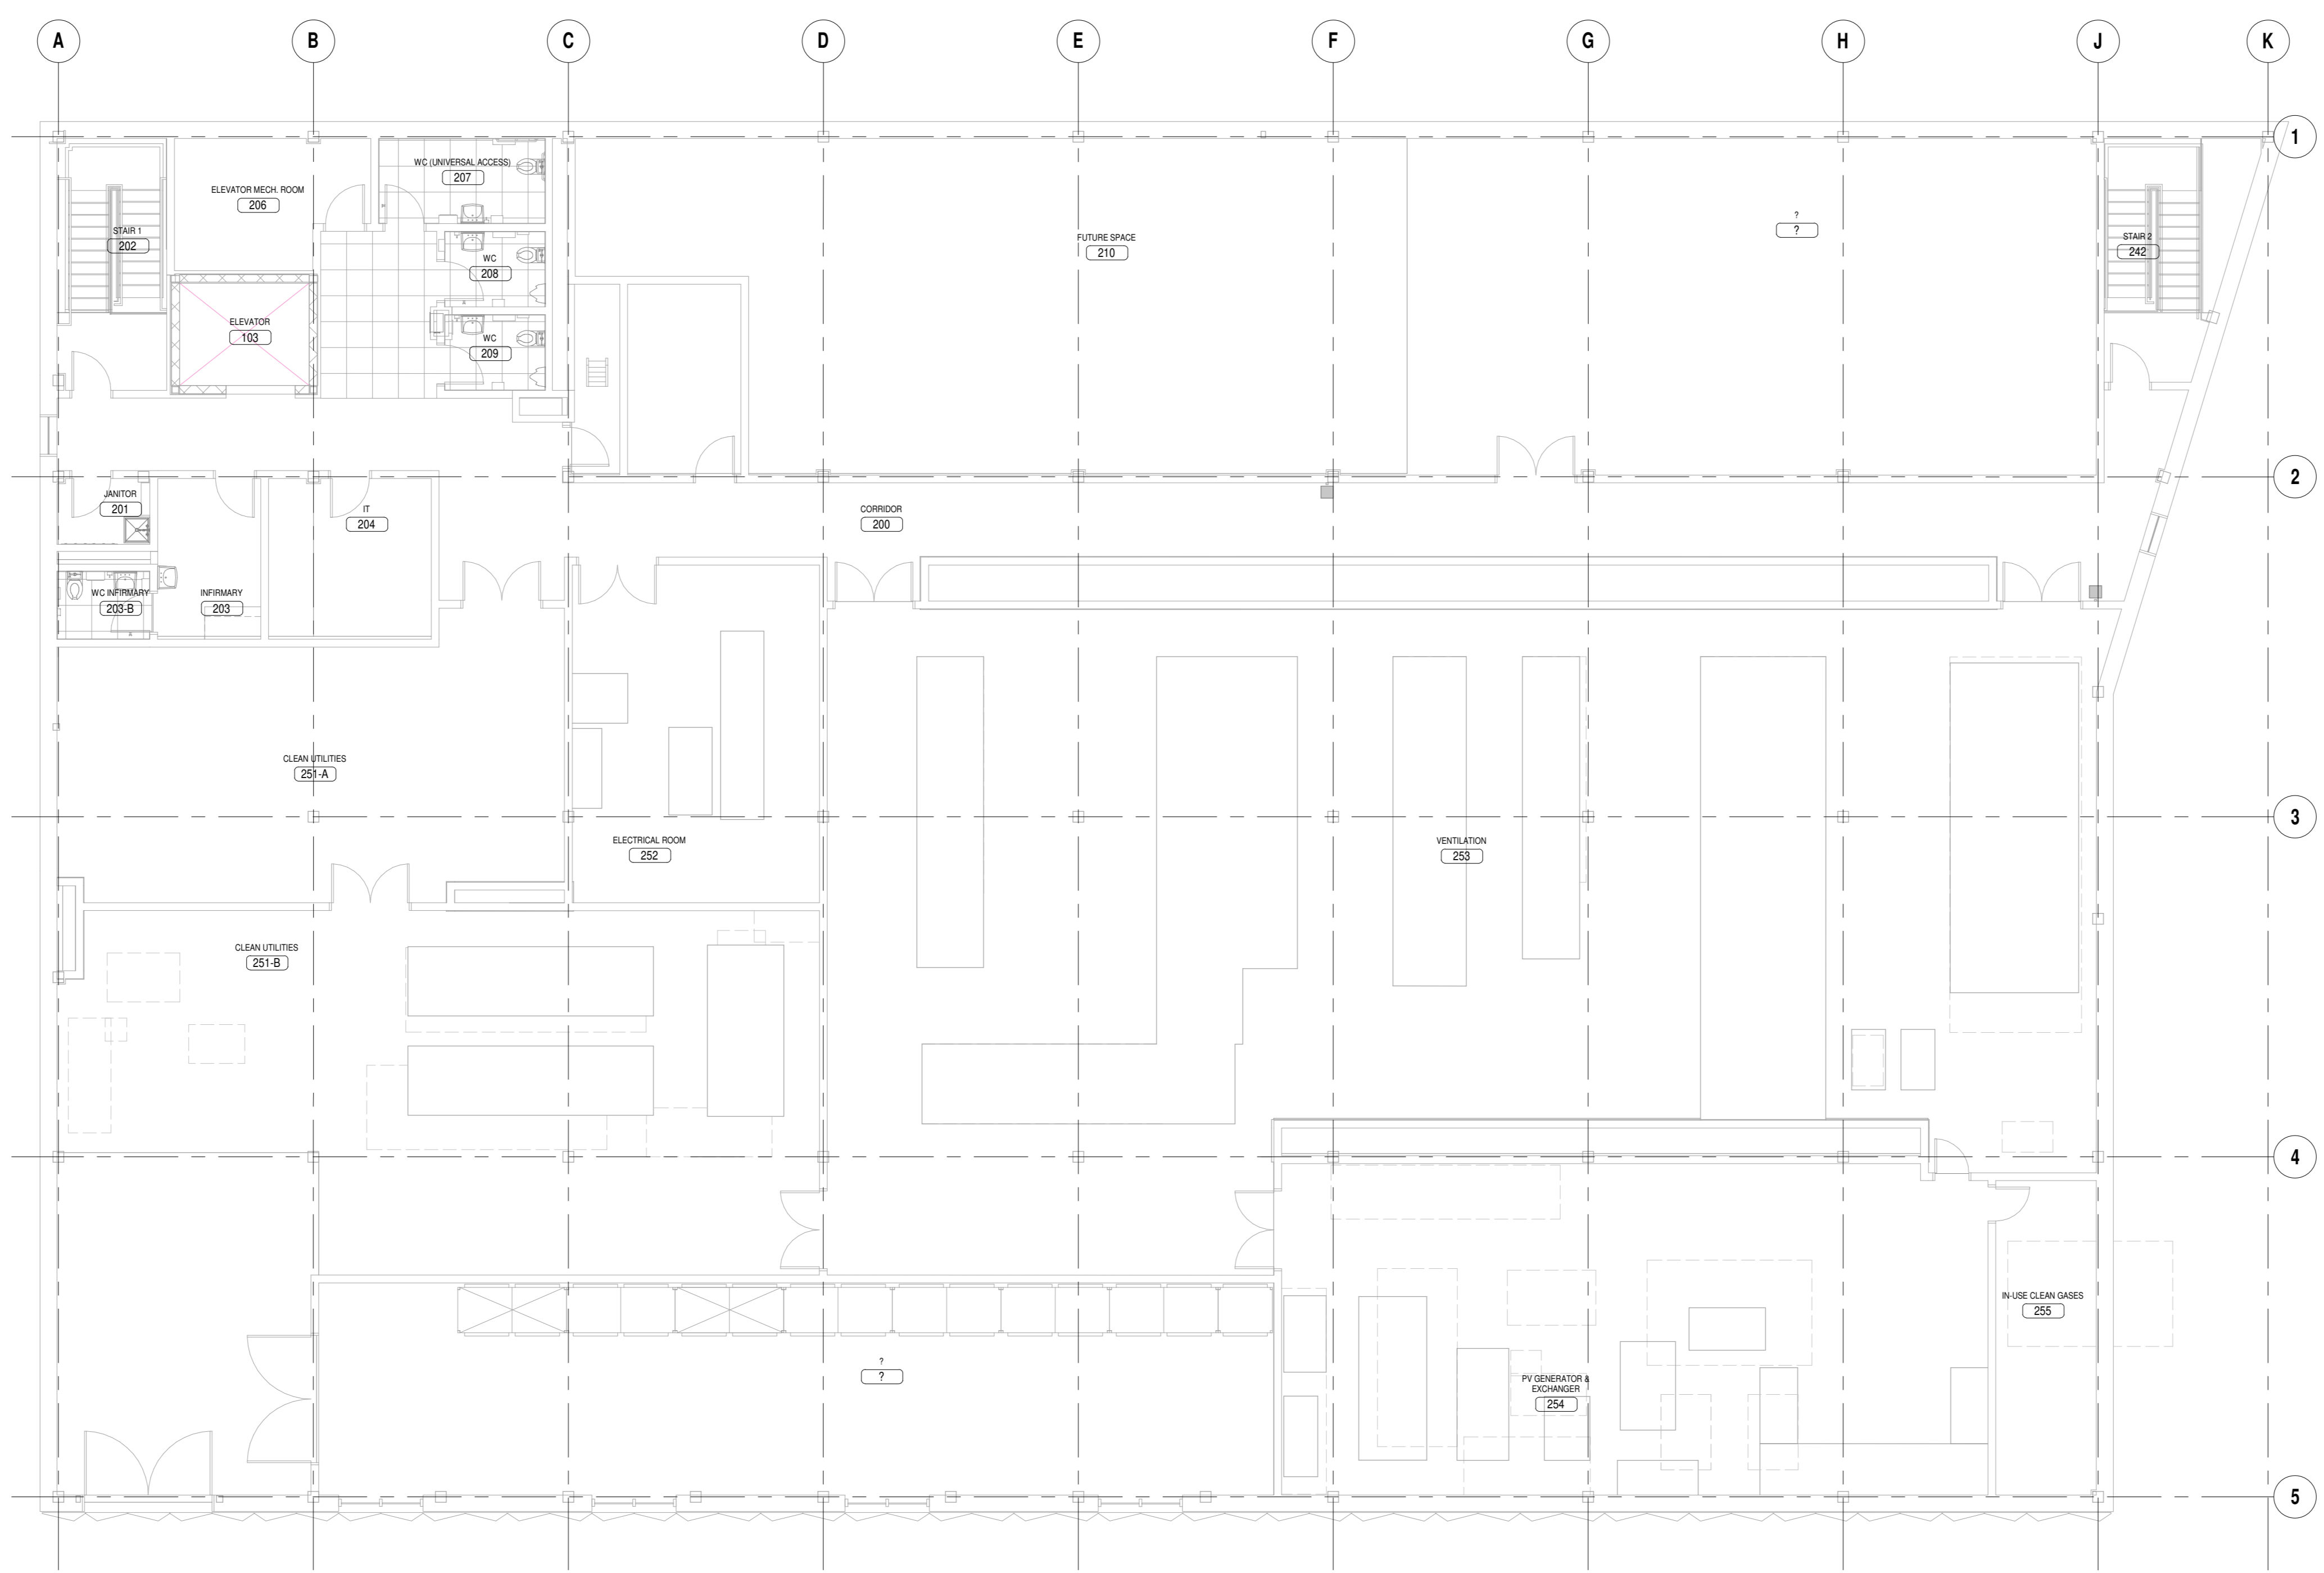

2 2e ÉTAGE - CLASSIFICATION / PRESSURISATION
1 : 100

CLASSIFICATION GMP

- GRADE C
- GRADE D
- ▨ ZONE DE SÉCURITÉ BIOLOGIQUE DE NIVEAU 2

Travaux publics et Services gouvernementaux Canada / Public Works and Government Services Canada
 Direction générale des biens immobiliers / Real Property Branch
 Région du Québec / Quebec region

Pour: 018
 Ce dessin ne doit pas être utilisé pour fins de construction sans approbation.
 This drawing shall not be used for construction purposes unless approved below.
 Métrique / Metric / Proximité

LAPORTE
 PHARMACÉBIOLOGIQUE | BIOTECH | ALIMENTAIRE
 INGÉNIEURIE D'USINE
 WWW.LAPORTECONSULTANTS.COM

N.F.O.E
 architecture

sdk
 1705 rue Notre-Dame Est, 1100
 Montréal, Québec H2K 1G6
 Tél: 514 838-9955
 Tél: 514 838-9470
 www.sdk.com
 STRUCTURE • GÉNIE CIVIL • STRUCTURE INDUSTRIELLE • VERRE STRUCTUREL

BES
 BUREAU D'ÉTUDES SPÉCIALISÉES
 CONSULTANTS EN STRUCTURE
 4836 RUE OBIERVILLE
 MONTRÉAL, QUÉBEC H3H 2L5
 T 514-393-1000 F 514-393-1650
 WWW.BESINC.CA

QUEST
 DESIGN & CONSULTING INC.
 CONCEPTION & CONSEIL INC.

02	2022-04-04	A.L.	ÉMIS POUR CONSTRUCTION	A.L.V.
01	2022-03-04	A.L.	ÉMIS POUR AD-M-003	A.L.V.
00	2022-02-18	A.L.	ÉMIS POUR SOUMISSION	A.L.V.
		Dir.	Dir.	Dir.

Client:

Projet:

Dessin: VENTILATION CLASSIFICATION ET PRESSURISATION RDC/2e ÉTAGE
 Conçu par: S. BRISSETTE
 Dessiné par: ABDELWAHAB LAKRABBI
 Approuvé par: ANTOINE LAUZON VINCENT ING.
 Date: 2021-08-25
 Géomètre de projet (P.S.C.): VÉRONIC TÉTRAILT, ING.

No. de projet: NRC-18	No. de projet: R.115859
Client: R.115859	Échelle: 1 : 100
No. de feuille: R.115859	No. de feuille: VEP-110