

Ports and Oceans **Ports et Océans**

Canada **Canada**

PORTS POUR
PETITS BATEAUX


REMARKS:

- SAUF INDICATION CONTRAIRE, TOUTES LES ÉLEVATIONS SONT INDICUÉS EN MÈTRES.
- SAUF INDICATION CONTRAIRE, TOUTES LES DIMENSIONS SONT INDICUÉS EN MILLIMÈTRES.


designer N.H.	scale
date 20 AVRIL 2022	dessin
drawn P.H.	date
date 20 AVRIL 2022	approved
approved	approved
client	no. du projet
no. du projet	no. du dessin
C2-00477	C2

CONSTRUCTION D'UN BRISÉ-LAMES
BARR'D HARBOUR,
T.-N.-L.


PLAN DU NOUVEAU SITE

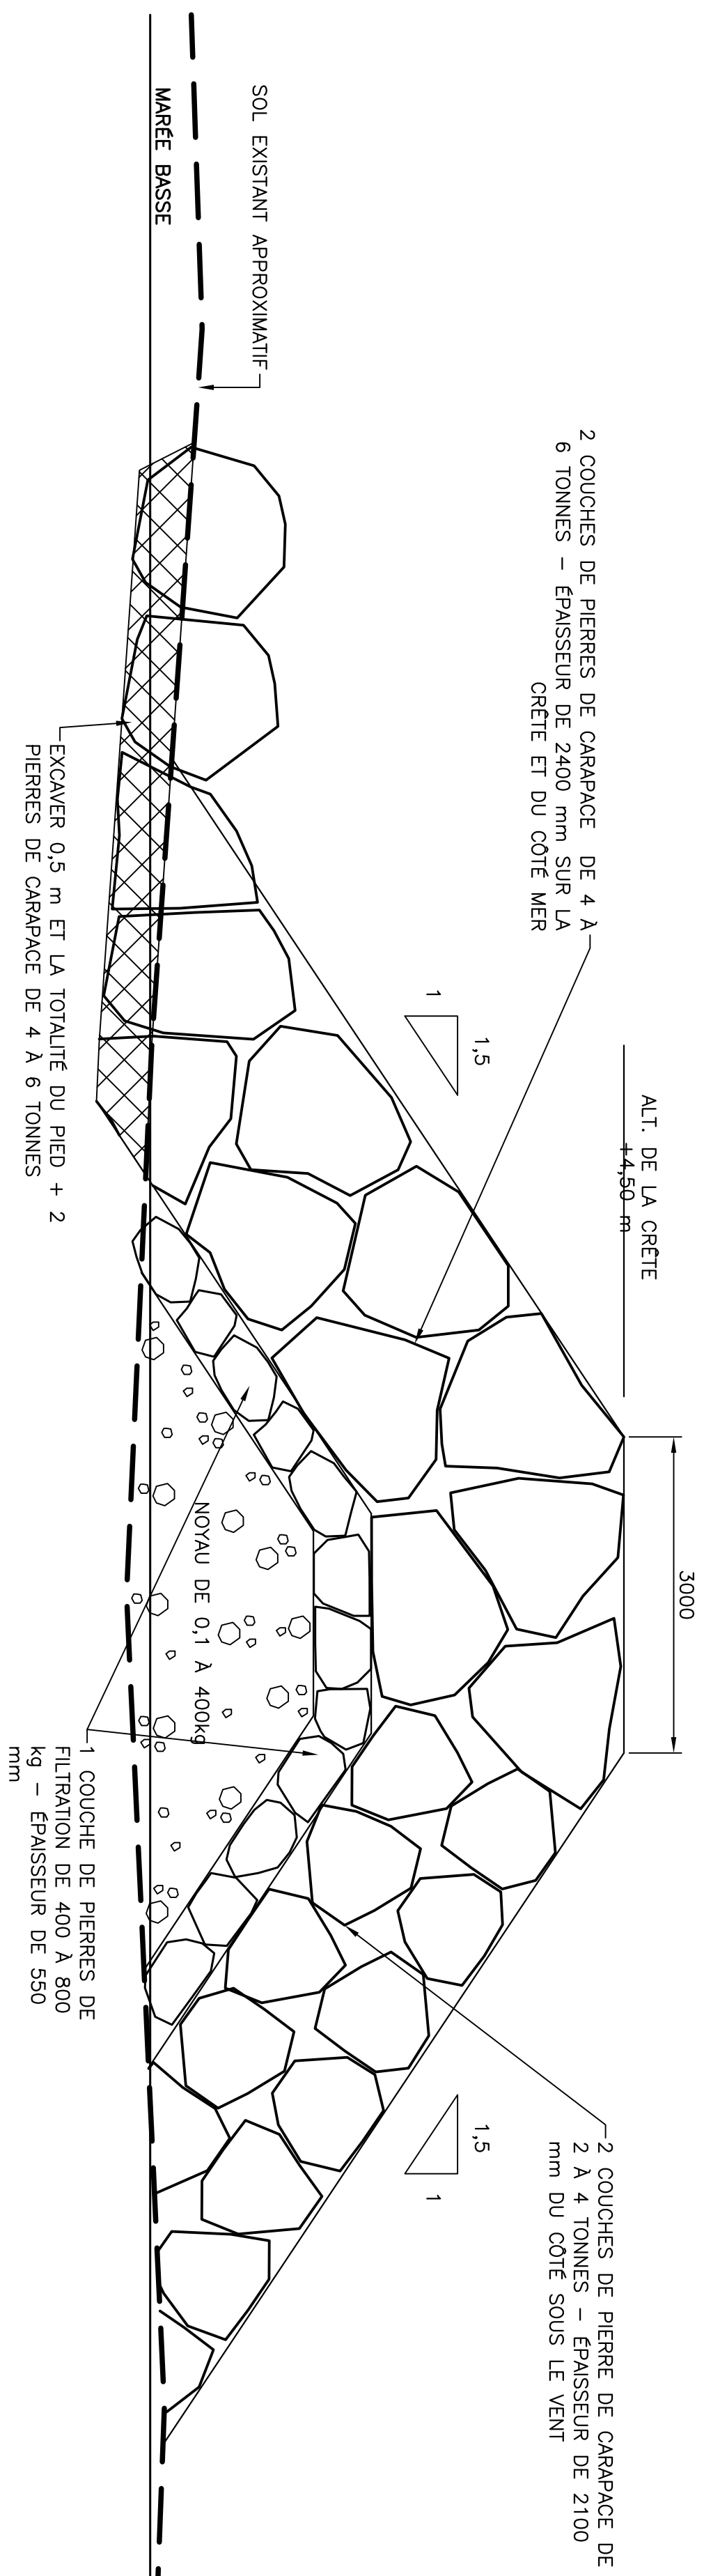

SECTION 1
ECHELLE : 1:50
0m 1m 2m 3m 4m 5m
2 3

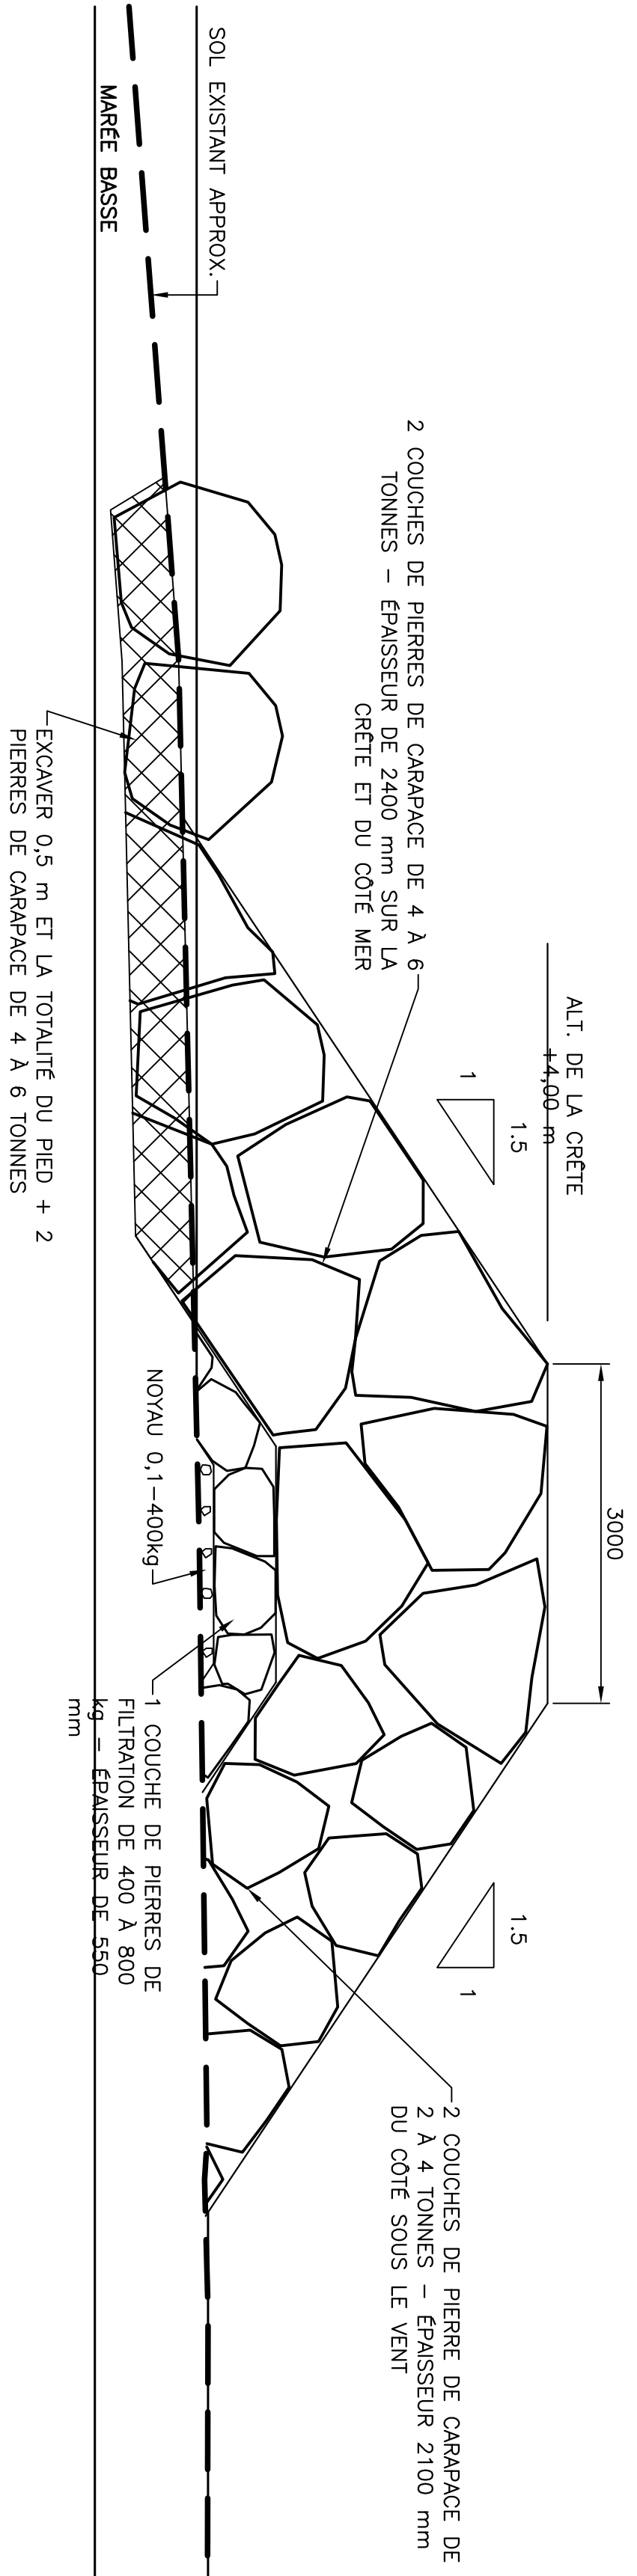

SECTION 2
ECHELLE : 1:50
0m 1m 2m 3m 4m 5m
2 3

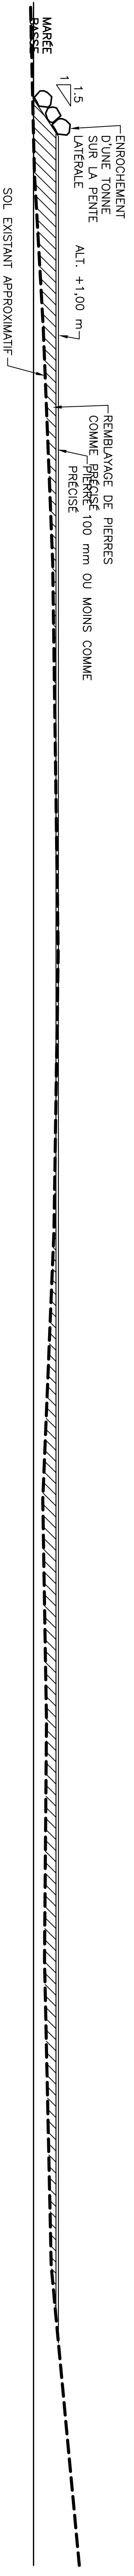

SECTION 3
ECHELLE : 1:100
0m 1m 2m 3m 4m 5m 6m 7m 8m 9m 10m
2 3



Ports and Oceans
Canada
Ports pour Petits Bateaux

REMARKS:
1. SAUF INDICATION CONTRAIRE, TOUTES LES ALTITUDES SONT INDIQUEES EN METRES.
2. SAUF INDICATION CONTRAIRE, TOUTES LES DIMENSIONS SONT INDIQUEES EN MILLIMETRES.




no.	description	date	dessinateur
B	DANS POUR SOUMISSION	4/20/22	
A	DANS POUR EXAMEN	1/20/22	

PROJET
CONSTRUCTION D'UN
BRISE-LAMES
BARR'D HARBOUR,
T.-N.-L.


SECTIONS


designer	date	dessinateur
N.H.	20 AVRIL 2022	
client	date	dessinateur
P.H.	20 AVRIL 2022	

no. du projet
C2-00477
no. du dessin
C3

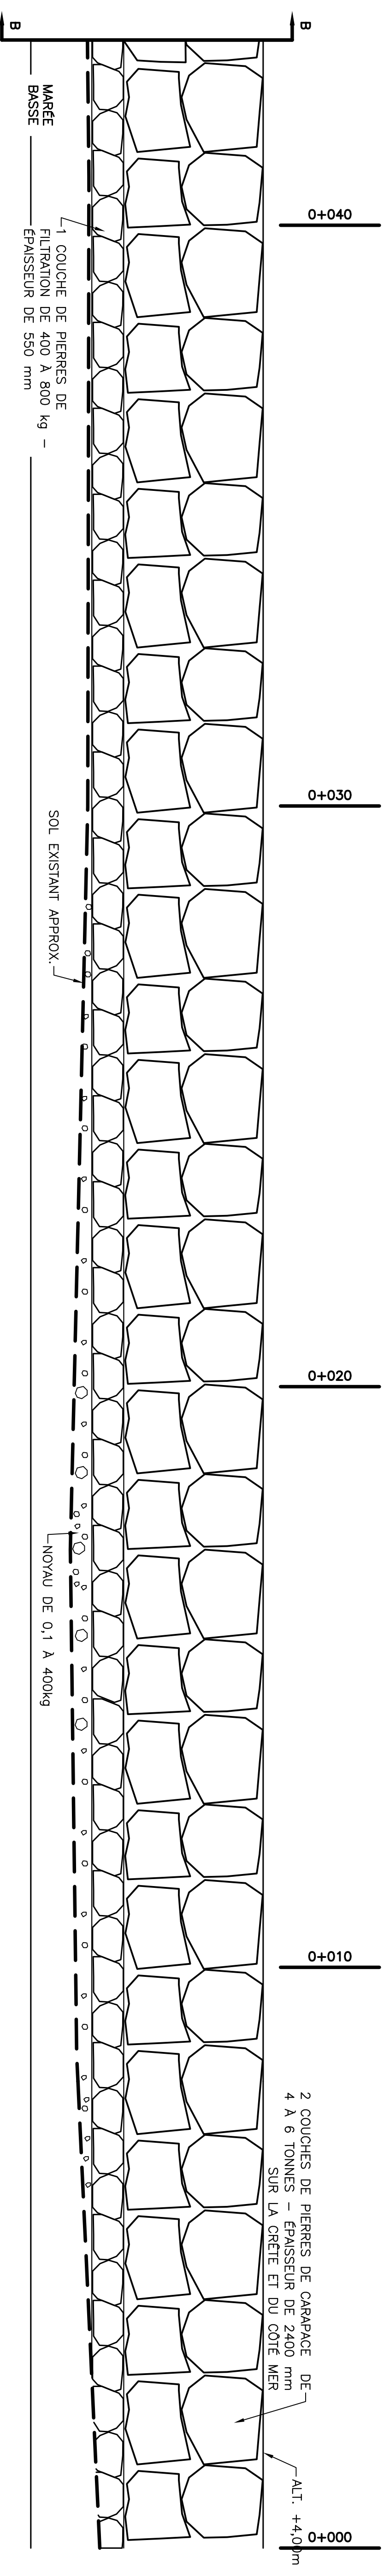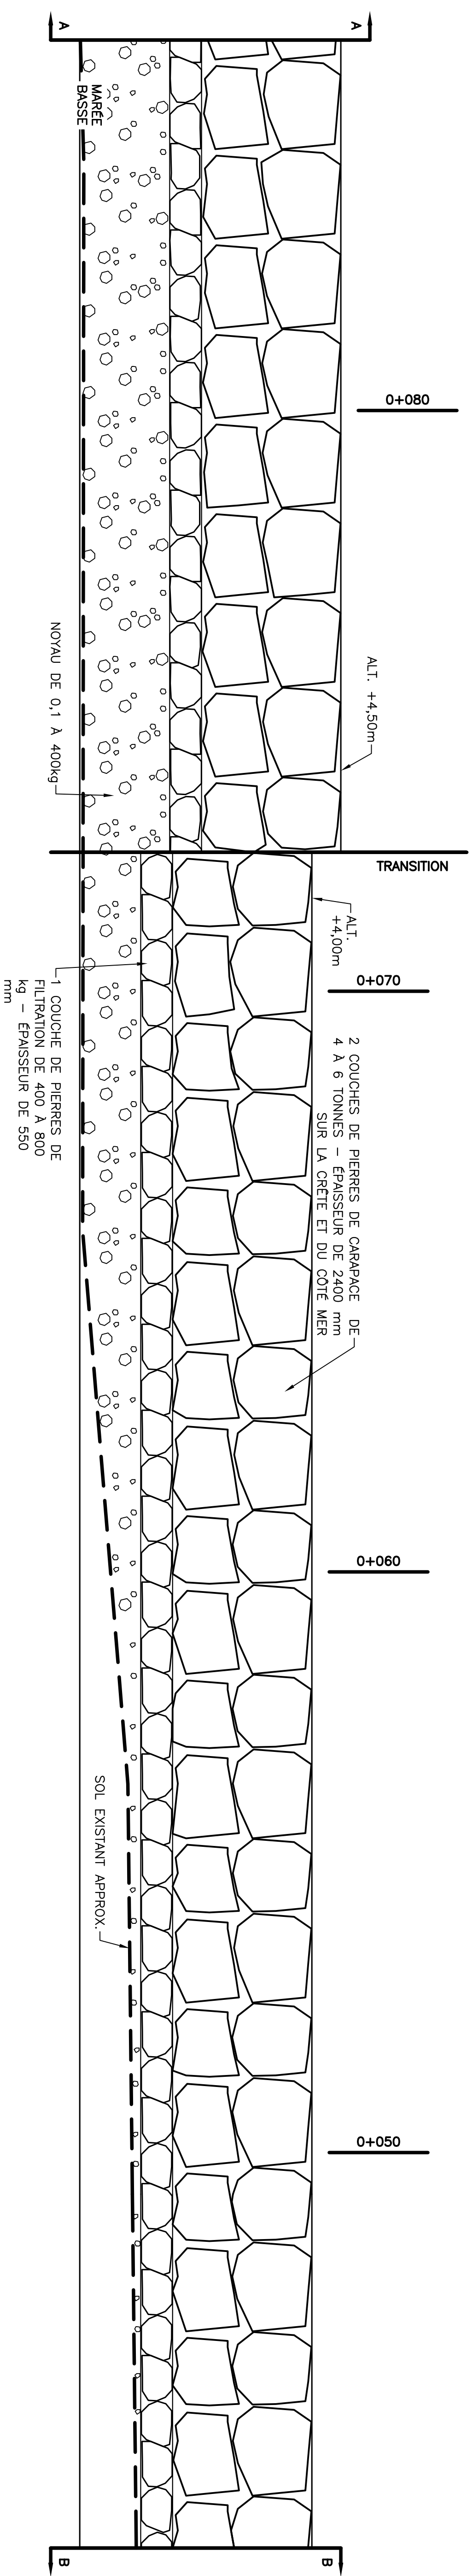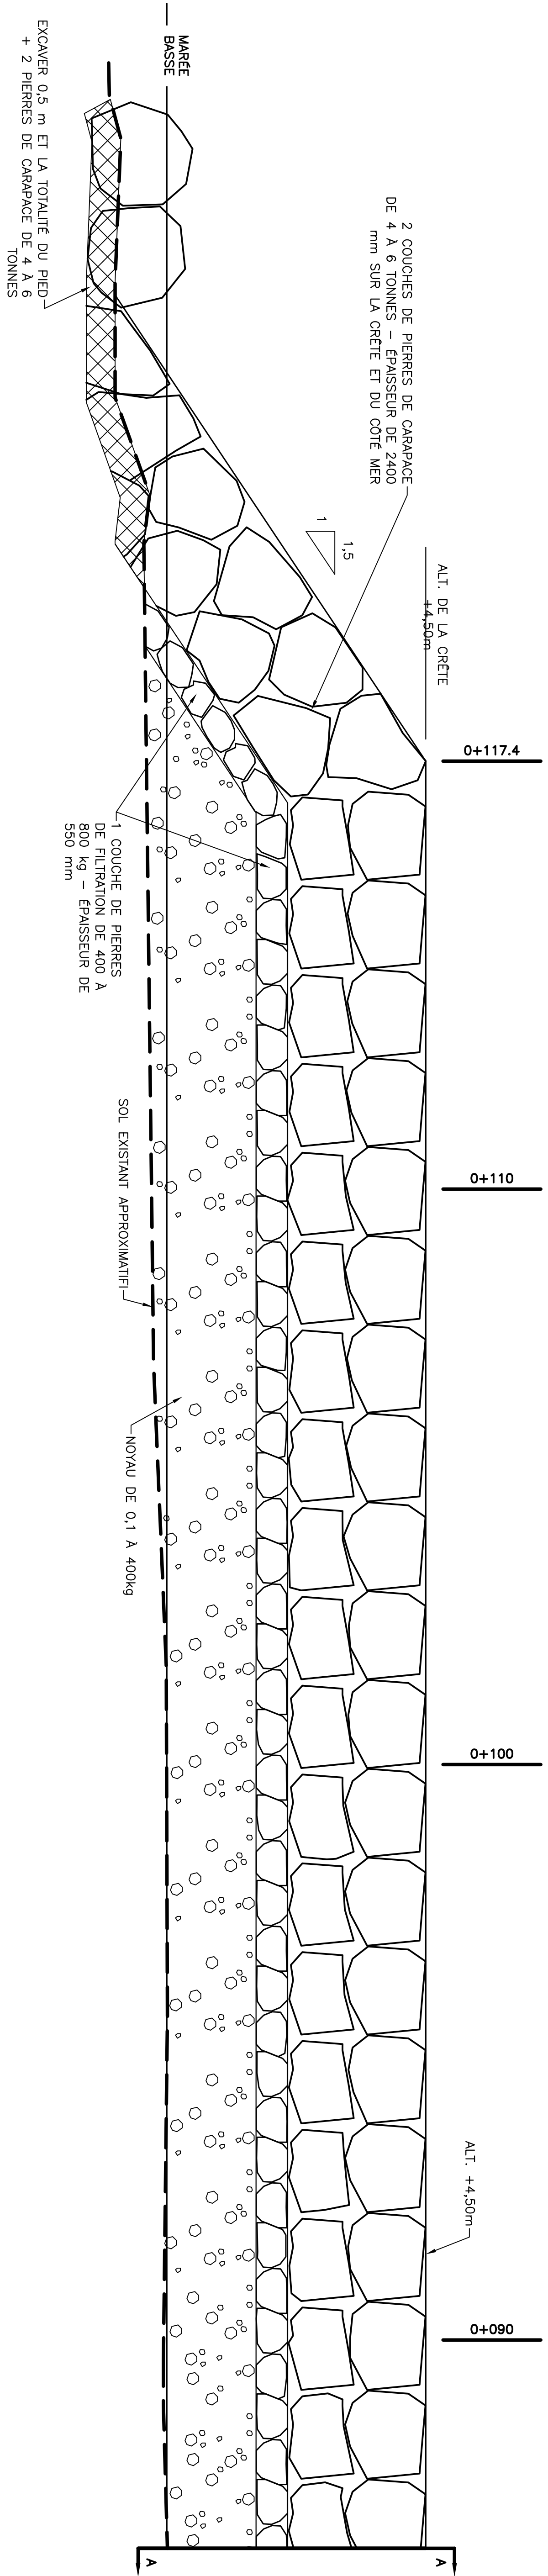

SECTION

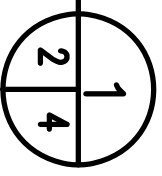


**Ports pour
Petits Bateaux**
 Canada

REMARKS:
 1. SAUF INDICATION CONTRAIRE, TOUTES LES ALTITUDES SONT INDIQUEES EN METRES.
 2. SAUF INDICATION CONTRAIRE, TOUTES LES DIMENSIONS SONT INDIQUEES EN MILLIMETRES.

B	DMS POUR SOUSSEIGN	4/20/22
A	DMS POUR EXAMEN	1/20/22
projet CONSTRUCTION D'UN BRISE-LAMES BARR'D HARBOUR, T.-N.-L.		
dessin SECTION		

designer	N.H.	scale
date	20 AVRIL 2022	
drawn	P.H.	dessiné
date	20 AVRIL 2022	approuvé
approved		
no. du dessin C4		