

COORDONNÉES / COORDINATES

POINT	GEOGRAPHIQUES	M.T.M. ZONE 08
F.A. ÎLE BOUCHARD L.F. 2326	LAT. 45° 47' 56.37360" N LON. 73° 20' 40.47711" W	5 073 248.467 316 881.862
F.P. ÎLE BOUCHARD L.F. 2327	LAT. 45° 48' 20.34891" N LON. 73° 20' 14.06820" W	5 073 989.746 317 450.839

- Légende / Legend
- Point de navigation / Navigation light
 - Passerelle / Pier
 - Limite de servitude / Limit of servitude
 - Limite de propriété / Property limit
 - Ligne de lot / Subdivision line
 - Limite boisée / Wooden area
 - Ligne centrale de l'alignement / Center line
 - Secteur de coupe 2022 / Pruning area for 2022

Notes:

Système de coordonnées / Coordinate system: NAD 83 M.T.M. 08
 Les altitudes sont par rapport au / Elevations are in: G.S.C.
 No Project: 94-1215
 Date de relevé / Date of survey: 94-10-04 / 2013-10-25 / 2021
 Chef d'équipe / Team manager: MARC SAVARD / MARC CARRIER
 Agent de projet / Project manager: ROBERT GIROUX

Carnets / Survey books


94K93 pages 12 A to 24
 2013K03 pages 30 A to 41

Les limites de la représentation des limites de propriété ont été déterminées par calcul en référence au plan d'opération de transport 141-066.

F
E
D
C
B
A

DMYAE-Q-07951

8 7 6 5 4 3 2 1

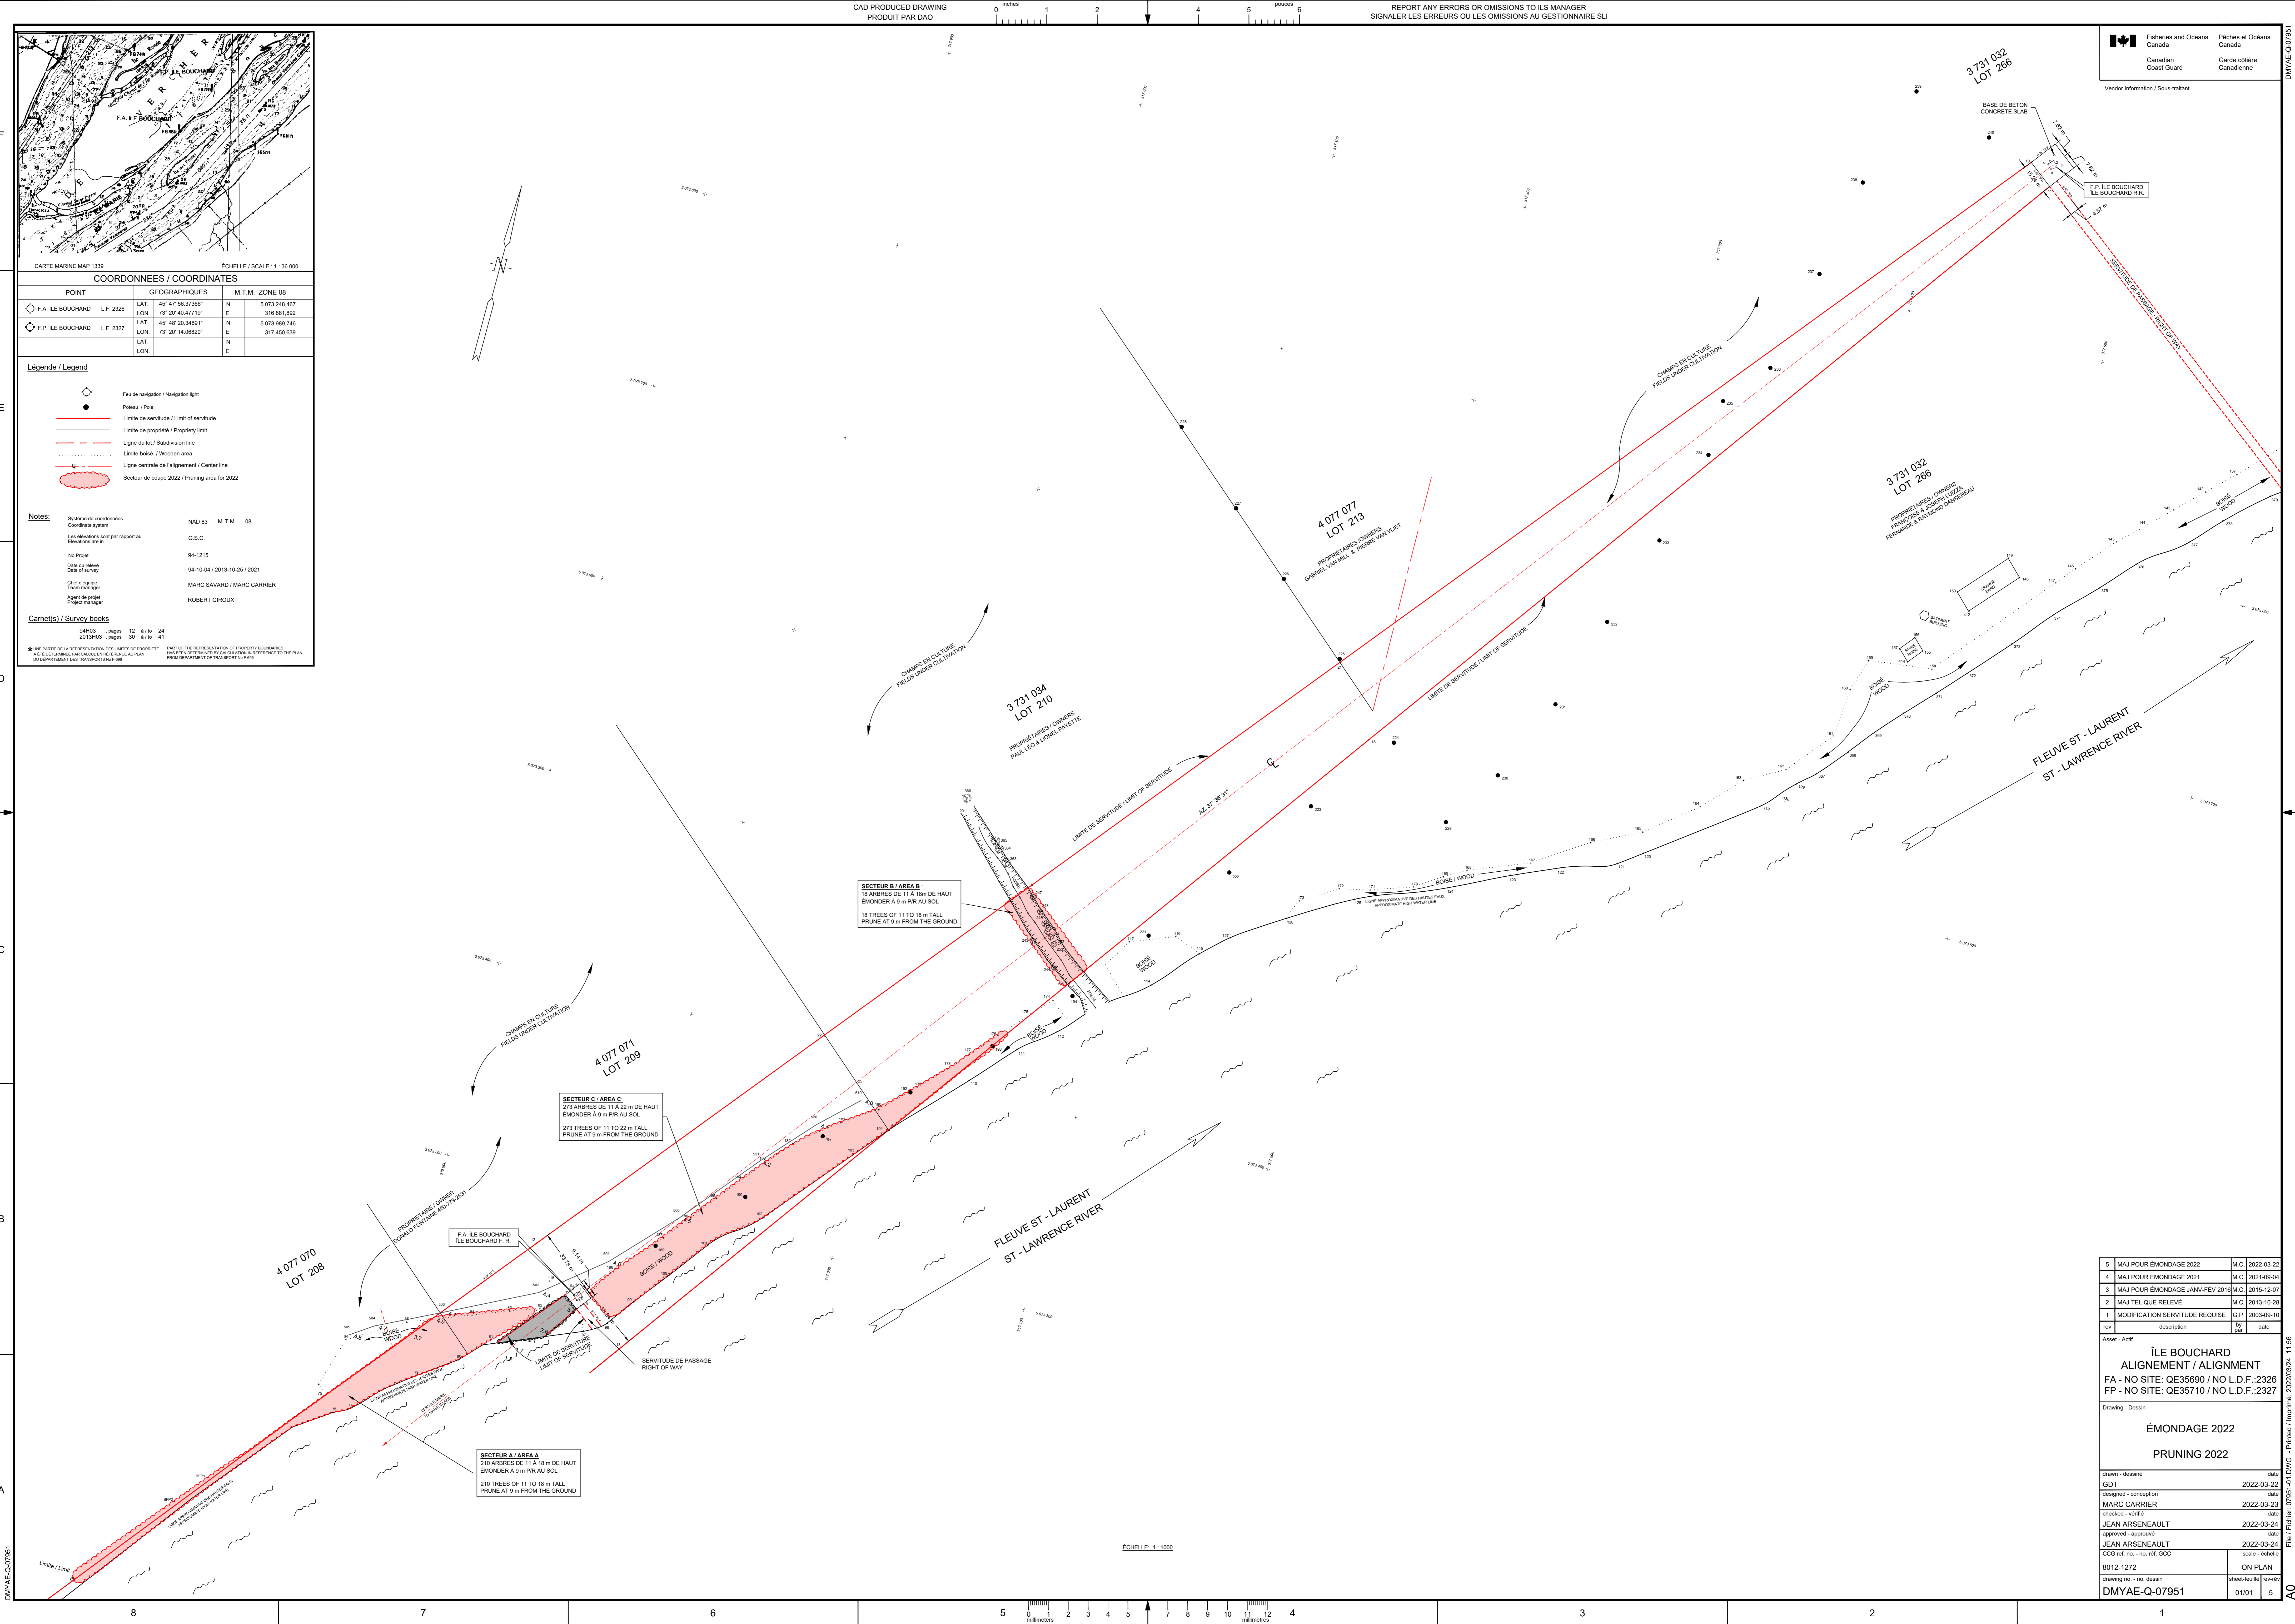

ÉCHELLE: 1:1000

rev	description	ty	date
5	MAJ POUR ÉMONDAGE 2022	M.C.	2022-03-22
4	MAJ POUR ÉMONDAGE 2021	M.C.	2021-09-04
3	MAJ POUR ÉMONDAGE JANV-FÉV 2016	M.C.	2015-12-07
2	MAJ TEL QUE RELEVÉ	M.C.	2013-10-28
1	MODIFICATION SERVITUDE REQUISE	G.P.	2003-09-10

Asses - Actif

ÎLE BOUCHARD
 ALIGNEMENT / ALIGNMENT
 FA - NO SITE: OE35690 / NO L.D.F.:2326
 FP - NO SITE: OE35710 / NO L.D.F.:2327

Drawing - Dessin

ÉMONDAGE 2022
PRUNING 2022

Drawn - dessiné	date
GDT	2022-03-22
Designed - conçoit	date
MARC CARRIER	2022-03-23
Checked - vérifié	date
JEAN ARSENEAULT	2022-03-24
Approved - approuvé	date
JEAN ARSENEAULT	2022-03-24
CCG ref. no. / ref. GCC	scale / échelle
8012-1272	ON PLAN
Drawing no. / no. dessin	sheet-feuille / rev/rev
DMYAE-Q-07951	01/01 5

DMYAE-Q-07951