


VUE EN PLAN
PLAN VIEW

0 25m
1: 500

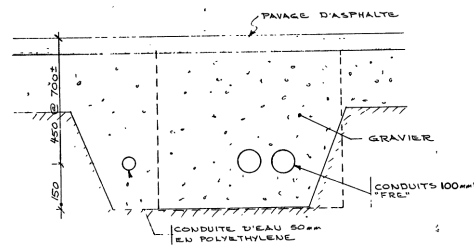

COUPE TYPE DE TRANCÉE (SELON PLAN EXISTANT)
TRENCH SECTION (AS PER EXISTING DRAWING)

NOTES :

1. LA LOCALISATION EXACTE DES APPAREILS ÉLECTRIQUES SERA DÉTERMINÉE SUR LES LIEUX.
2. TOUTE LA FILERIE ET TOUS LES CONDUITS EXISTANTS NON RÉUTILISÉS DEVRONT ÊTRE ENLEVÉS JUSQU'À LEUR POINT D'ALIMENTATION, À MOINS D'AVIS CONTRAITE.
3. LORSQU'UN ÉQUIPEMENT EXISTANT EST ENLEVÉ, L'ENTREPRENEUR ÉLECTRICIEN DEVRA ASSURER LA CONTINUITÉ ÉLECTRIQUE DES ÉQUIPEMENTS EXISTANTS CONSERVÉS.
4. EN CAS DE DOUTE SUR LA PERTINENCE D'ENLEVER UN ÉLÉMENT POUVANT DESSERVIR UN AUTRE SECTEUR OU DEVANT DEMEURER EN PLACE POUR ASSURER LA CONTINUITÉ DES SERVICES, CONSULTER L'INGÉNIEUR AVANT DE PROCÉDER AU DÉMANTÈLEMENT.

NOTES :

1. ELECTRICAL EQUIPMENTS EXACT LOCATION WILL BE DETERMINED ON SITE.
2. ALL NON-REUSE CABLES AND CONDUCTS SHOULD BE REMOVED TILL THE FEEDING POINT, UNLESS OTHERWISE ADVISED.
3. WHEN EXISTING EQUIPMENT IS REMOVED, THE ELECTRICAL CONTRACTOR SHALL PROVIDE ELECTRICAL CONTINUITY OF THE EXISTING EQUIPMENT KEPT IN PLACE.
4. WHEN IN DOUBT AS TO THE RELEVANCE OF REMOVING AN ELEMENT WHICH MAY SERVED ANOTHER SECTOR OR MUST REMAIN IN PLACE TO ENSURE THE CONTINUITY OF SERVICES, CONSULT THE ENGINEER BEFORE DISCONNECTING.



0	POUR SOUMISSION / FOR TENDER	Y.G.	2022.06
Rév.	Description	Par/By	Date

Toute modification doit être rapportée à /
All modification must be reported to:



Dossier / File:

ST-GODEFROI
GASPÉSIE

Dessin / Drawing:

PLAN D'ENSEMBLE- EXISTANT
ÉLECTRICITÉ / ELECTRICITY
GENERAL LAYOUT- EXISTING

Conçu par / Designed by: Date

L. MALLET 2021.11.09

Dessiné par / Drawn by: Date

L. MALLET 2021.11.09

Vérifié par / Verified by: Date


Approuvé par / Approved by: Date

No. dossier / File no.: Echelle / Scale:

100000716 1:500

No. dessin / Drawing no.: Feuille / Sheet:

PPB21-3814-E01-01 01/03

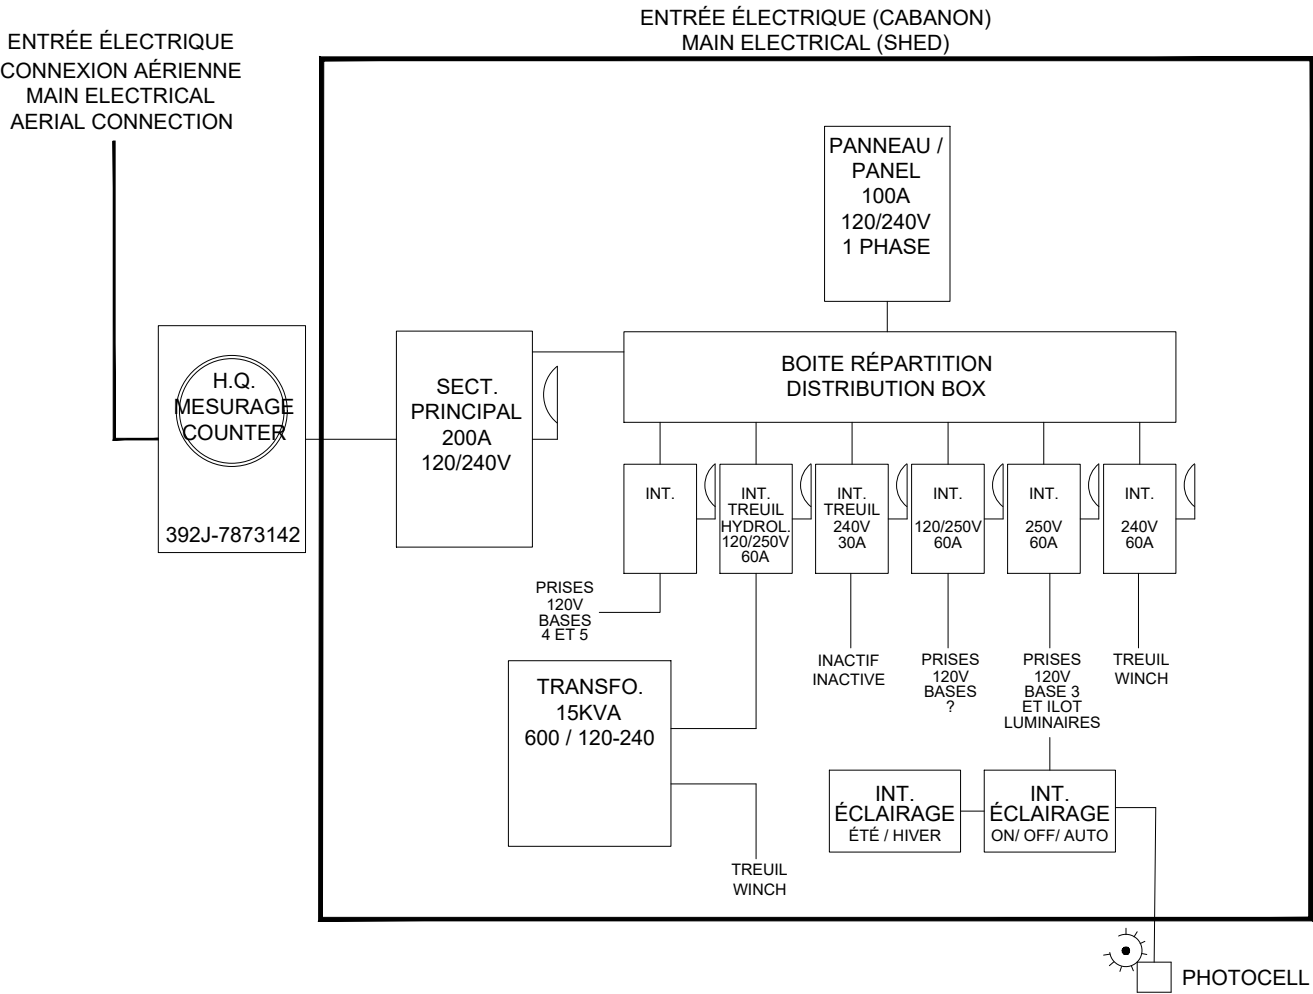

Pêches et Océans
Canada

Fisheries and Oceans
Canada



Ports pour petits bateaux
Région du Québec



0	POUR SOUMISSION / FOR TENDER	Y.G.	2022.06
---	------------------------------	------	---------

Rév.	Description	Par/By	Date
------	-------------	--------	------

Toute modification doit être rapportée à /
All modification must be reported to:



Dossier / File:

ST-GODEFROI
GASPÉSIE

Dessin / Drawing:

DIAGRAMME
ENTRÉE ÉLECTRIQUE
DIAGRAM - MAIN ELECTRICAL

Conçu par / Designed by: Date

L. MALLET 2021.11.09

Dessiné par / Drawn by: Date

L. MALLET 2021.11.09

Vérifié par / Verified by: Date


Approuvé par / Approved by: Date


No. dossier / File no.: Échelle / Scale:

100000716 AUCUNE


No. dessin / Drawing no.: Feuille / Sheet:

PPB21-3814-E01-01 02/03

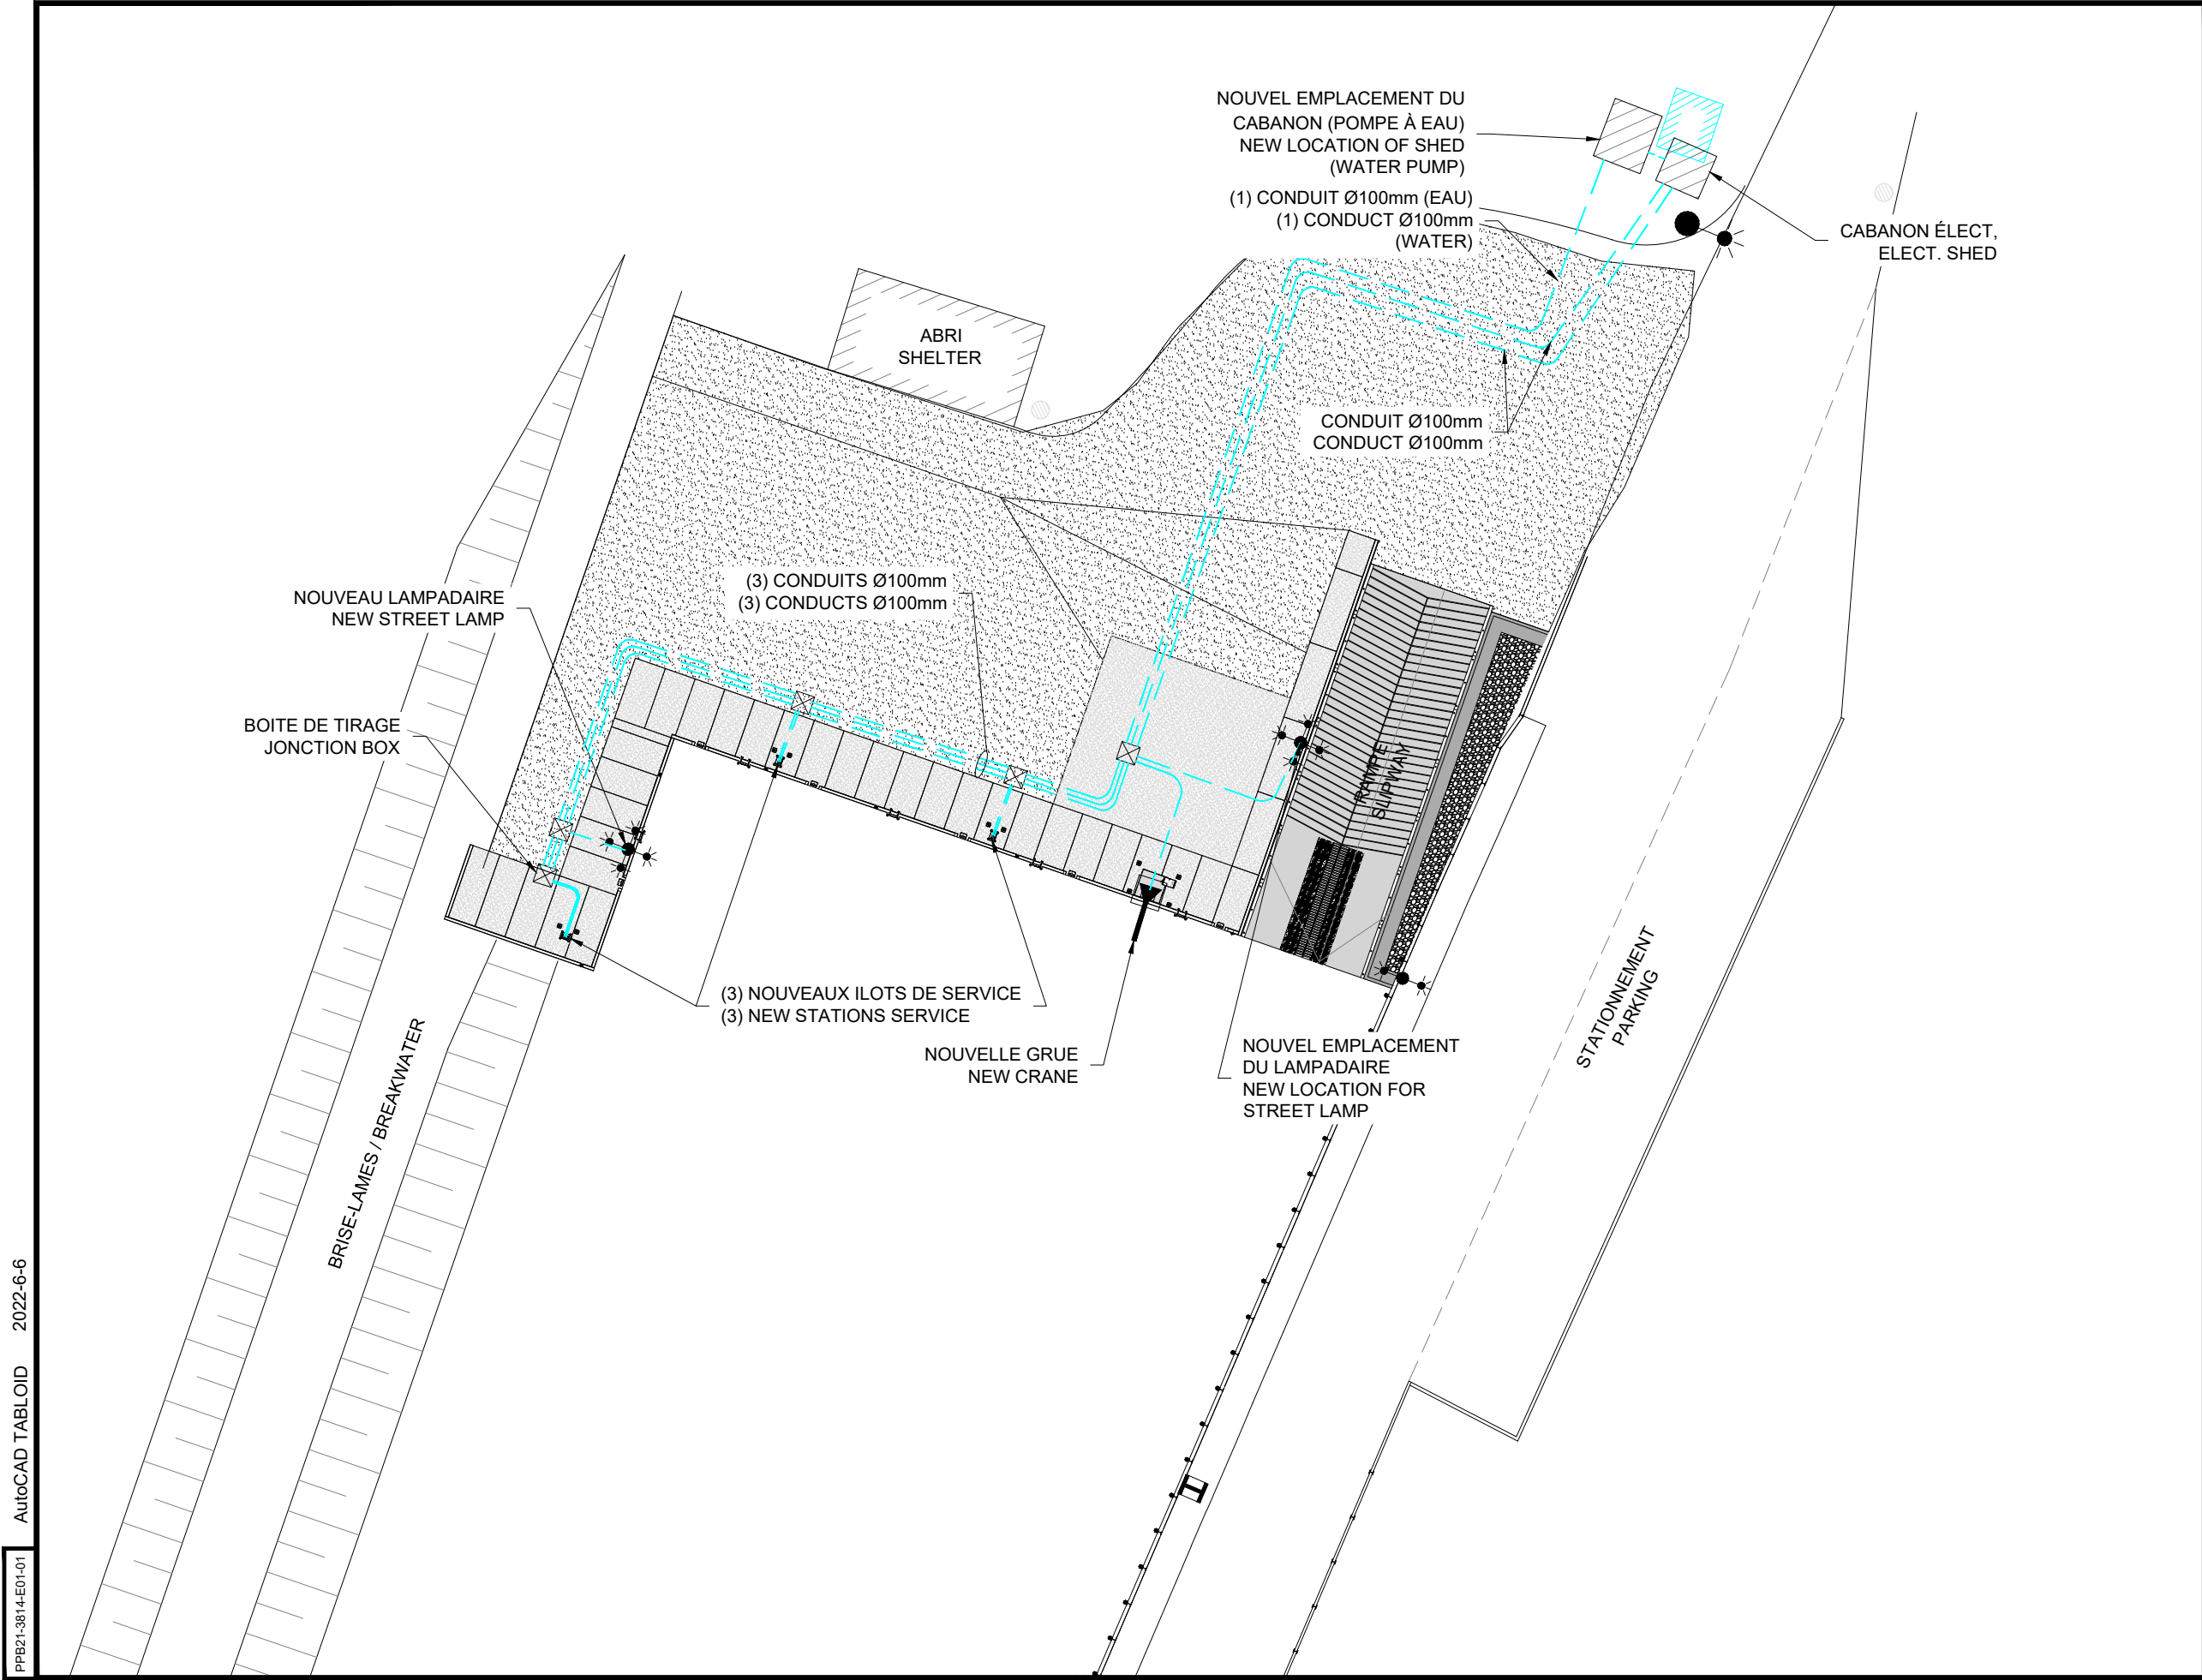



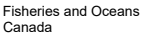


Pêches et Océans
Canada



Fisheries and Oceans
Canada




Ports pour petits bateaux
Région du Québec



0	POUR SOUMISSION / FOR TENDER	Y.G.	2022.06
Rév.	Description	Par/By	Date

Toute modification doit être rapportée à /
All modification must be reported to:



Dossier / File:

ST-GODEFROI
GASPÉSIE

Dessin / Drawing:

PLAN D'ENSEMBLE/ GENERAL LAYOUT
NOUVEAU/ NEW
ÉLECTRICITÉ/ ELECTRICITY

Conçu par / Designed by:	Date
L. MALLET	2021.11.09
Dessiné par / Drawn by:	Date
L. MALLET	2021.11.09
Vérifié par / Verified by:	Date
Approuvé par / Approved by:	Date

No. dossier / File no.:	Échelle / Scale:
100000716	1:500
No. dessin / Drawing no.:	Feuille / Sheet:
PPB21-3814-E01-01	03/03