

| | |
|---|--|
| Site Name | Nom de l'emplacement |
| Embassy Block Bloc de l'Ambassade | |
| Site Address | Adresse de l'emplacement |
| Wellington Street (90, 100, 128, 140), Sparks Street (93, 107, 109, 115, 119, 125, 151) and 14 Metcalfe Street City, Province | Ville, Province |
| Ottawa, Ontario | |
| DFRP Property Number | 08895 Numéro du bien RBIF |
| Type of interest | Owned / Bien possédé Type de participation |
| Law Record Number | 4036-0 Numéro du registre foncier |
| Cadastral update | February 2017 Last revision March 2019 |
| Mise à jour cadastrale | Février 2017 Dernière révision Mars 2019 |

Description:
Lots 14 to 21 (South side of Wellington Street) and Lots 14 to 21 (North side of Sparks Street), registered plan 3922.

Under the Authority of:
Notice of Confirmation of Intention to Expropriate CR645685 registered 28-12-1973
P.C. 1994-9/521 (TBM 821263) dated 24-03-1994

Dead Reference Number:
CR688890, CR695701, CR704168, CR720805, NS7370, NS91274 and N751942.


Together with:
See details in table on the left.

Description:
Lots 14 to 21 (Sud de la rue Wellington) et lots 14 à 21 (Nord de la rue Sparks), plan enregistré 3922.

Sous l'autorité de:
Avis de confirmation d'intention d'exproprier CR645685 enregistré le 28-12-1973
C.P. 1994-9/521 (TBM 821263) en date du 24-03-1994.

Dead Reference Number:
CR688890, CR695701, CR704168, CR720805, NS7370, NS91274 and N751942.

Together with:
Voir les détails au tableau ci-contre.

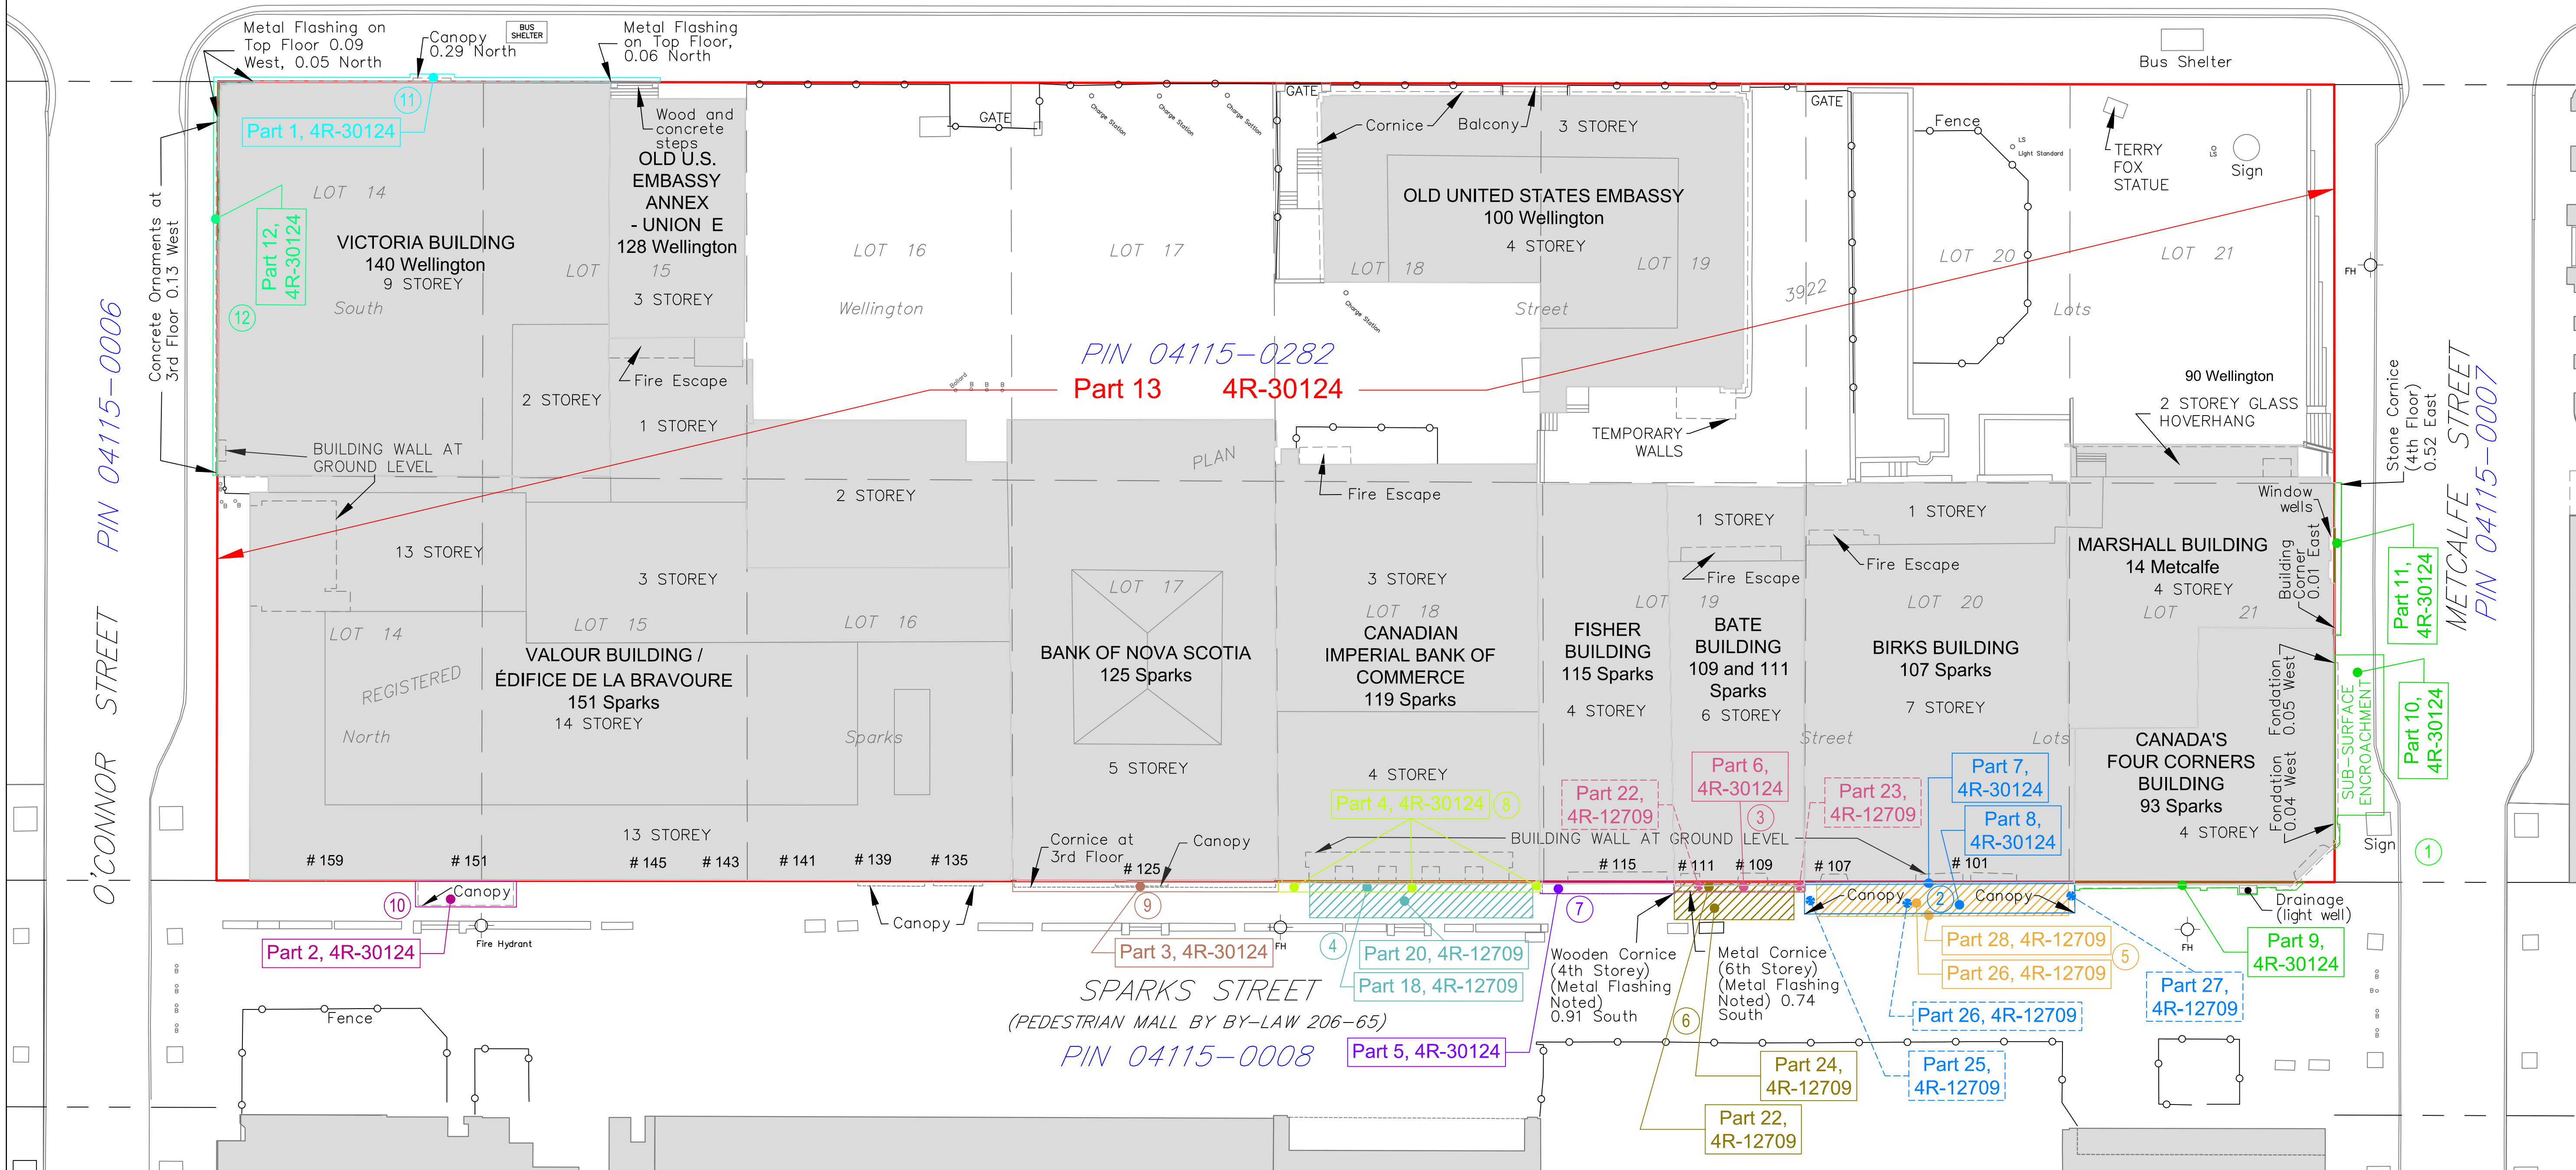


Detail of encroachments
Détail des empiètements

| Items | Type of encroachment Type d'empiètement | Description |
|-------|--|--|
| 1 | Aerial and subsurface encroachments Empiètements aérien et souterrain reg / enr. # CR554820 (Law Record document number 4036-0-15-16) | Authorises PWGSC to occupy, erect and maintain cornice and building wall over Parts 29, 30, 31, 33, 34 and 36, Plan 4R-12709, and a light well over Parts 30, 32, 34, 35 and 37, Plan 4R-12709. This agreement should be redone over Parts 9, 10 and 11, Plan 4R-30124. Autorise TPSGC à occuper, ériger et maintenir une corniche et un mur du bâtiment, parties 29, 30, 31, 33, 34 et 36 du plan 4R-12709, et pour un puits de lumière, parties 30, 32, 34, 35 et 37 du plan 4R-12709. Cette entente devrait être refaite pour correspondre aux parties 9, 10 et 11 du plan 4R-30124. |
| 2 | Aerial encroachment Empiètement aérien reg / enr. # NS272164 (L.R. 4036-0-1-22) | Authorises PWGSC to occupy and maintain an aerial encroachment for a canopy fronting Sparks Street over Parts 25, 26 and 27, Plan 4R-12709. This agreement should be redone to include the building corners (marble) over Parts 7 and 8, Plan 4R-30124. Autorise TPSGC à occuper et maintenir un empiètement aérien pour un auvent en façade de la rue Sparks, parties 25, 26 et 27 du plan 4R-12709. Cette entente devrait être refaite pour inclure les coins en marbre du bâtiment et correspondre aux parties 7 et 8 du plan 4R-30124. |
| 3 | Aerial encroachment Empiètement aérien reg / enr. # CR607925 (L.R. 4036-0-15-17) | Authorises PWGSC to occupy, erect and maintain an aerial encroachment for a building wall (including windows canopies, light fixtures and cornice) onto Sparks Street over Parts 22 and 23 on Plan 4R-12709. This agreement should be redone over Part 6, Plan 4R-30124. Autorise TPSGC à occuper, ériger et maintenir un empiètement aérien pour un mur de bâtiment (incluant des auvents de fenêtre, des luminaires et des corniches) sur la rue Sparks, parties 22 et 23 du plan 4R-12709. Cette entente devrait être refaite pour correspondre à la partie 6 du plan 4R-30124. |
| 4 | Subsurface encroachment Empiètement souterrain reg / enr. # CR499830 (L.R. 4036-0-1-10) | Authorises PWGSC to occupy, erect and maintain a subsurface encroachment for an underground storage area onto Sparks Street over Parts 18 and 20, Plan 4R-12709. Autorise TPSGC à occuper, ériger et maintenir un espace d'entreposage souterrain sur la rue Sparks, parties 18 et 20 du plan 4R-12709. |
| 5 | Subsurface encroachment Empiètement souterrain without agreement sans entente | Subsurface encroachment onto Sparks Street for an underground room over Parts 26 and 28, Plan 4R-12709. Empiètement souterrain sur la rue Sparks pour une chambre souterraine, parties 26 et 28 du plan 4R-12709. |

| Items | Type of encroachment Type d'empiètement | Description |
|-------|--|--|
| 6 | Subsurface encroachment Empiètement souterrain without agreement sans entente | Subsurface encroachment onto Sparks Street for an underground room over Parts 22 and 24, Plan 4R-12709. Empiètement souterrain sur la rue Sparks pour une chambre souterraine, parties 22 et 24 du plan 4R-12709. |
| 7 | Aerial encroachment Empiètement aérien without agreement sans entente | Aerial encroachment onto Sparks Street for marble foundation wall and wooden cornice at 4th storey over Part 5, Plan 4R-30124. Empiètement aérien sur la rue Sparks pour un mur de fondation en marbre et une corniche en bois au 4ième étage, partie 5 du plan 4R-12709. |
| 8 | Aerial encroachment Empiètement aérien without agreement sans entente | Aerial encroachment onto Sparks Street for part of building foundation, part of four pillars and stone cornice over Part 4, Plan 4R-30124. Empiètement aérien sur la rue Sparks pour une partie d'un mur de fondation et une partie de quatre piliers, et pour une corniche de pierre, partie 4 du plan 4R-30124. |
| 9 | Aerial encroachment Empiètement aérien without agreement sans entente | Aerial encroachment onto Sparks Street for cornice at 3rd floor, door stone canopy, security camera, 2 wall mounted flagpoles, metal flashing at roof and concrete cornice at 2nd floor over Part 3, Plan 4R-30124. Empiètement aérien sur la rue Sparks pour une corniche au 3ième étage, un auvent de porte en pierre, une caméra de surveillance, 2 porte-drapeaux muraux, un solin métallique au toit et une corniche en béton au 2ième étage, partie 3 du plan 4R-30124. |
| 10 | Aerial encroachment Empiètement aérien without agreement sans entente | Aerial encroachment onto Sparks Street for a metal canopy over Part 2, Plan 4R-30124. Empiètement aérien sur la rue Sparks pour un auvent métallique de porte, partie 2 du plan 4R-30124. |

| Items | Type of encroachment Type d'empiètement | Description |
|-------|--|--|
| 11 | Aerial encroachment Empiètement aérien without agreement sans entente | Aerial encroachment onto Wellington Street for concrete ornaments at 3rd floor, wood and concrete steps, metal flashing on top floor and door canopy, over Part 1, Plan 4R-30124. Empiètement aérien sur la rue Wellington (sans entente) pour des ornements en béton au 3ième étage, escaliers de bois et de béton, un solin de toit à l'étage supérieur et un auvent de porte, partie 1 du plan 4R-30124. |
| 12 | Aerial encroachment Empiètement aérien without agreement sans entente | Aerial encroachment onto O'Connor Street for concrete ornaments at 3rd floor over Part 12, Plan 4R-30124. Empiètement aérien sur la rue O'Connor pour un des ornements en béton au 3ième étage, partie 12 du plan 4R-30124. |

| | |
|----------------------|--|
| Owned | Propriété |
| Plan(s) | 4R-30124 Plan(s) |
| Part(s) | 13 Partie(s) |
| RSPC Plan | 3256 Plan SPAC |
| Area (square metres) | 9822 Superficie du terrain (mètres carrés) |

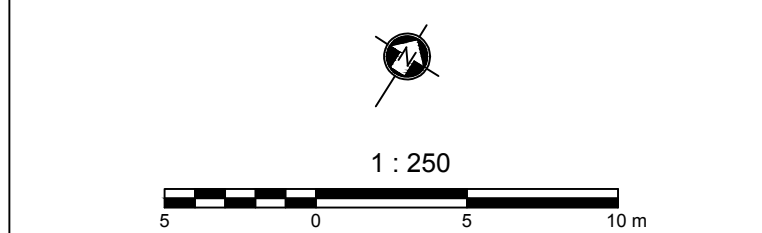

Lands Dealt With Bounded Thus
Terrain affecté par ce plan

This compiled plan is not a legal plan of survey or a legal document and was prepared for illustration purposes only.
Ce plan de compilation n'est pas un document légal ou un plan d'arpentage et a été préparé pour des fins d'illustration seulement.