

Notes:

- 1 Serpentin d'eau à démonter. / Water coil to be dismantled.
- 2 Évaporateur VRF à démonter ainsi que toute la tuyauterie de réfrigérant jusqu'au condenseur extérieur. Thermostat et filage de contrôle à démonter. / VFD fan-coil to be dismantled, c/w refrigeration piping up to condensing unit. Thermostat and control wiring to be removed.
- 3 Conduits de réfrigérant vers le toit à démonter. / refrigerant piping to be dismantled up to roof.

2	DIRECTIVE ME-01	21-11-23
1	CONSTRUCTION	08-06-23
0	APPEL D'OFFRES / TENDER	23-05-23

Révisions / Revisions	Objet / Object	Date / Date

Titre du projet / Project title

REMPLACEMENT DU SYSTÈME DE VENTILATION -
 BÂTIMENT 18 / REPLACEMENT OF THE
 VENTILATION SYSTEM - BUILDING 18
 400, avenue Fordyce Cowansville
 Québec, J2K 3N7

Titre du dessin / Drawing title

VENTILATION / HVAC
 ÉTAGE / FIRST FLOOR
 PARTIE A / PART A
 DÉMOLITION / DEMOLITION

Conçu par: / Designed by: V.BLONDIN


Dessiné par: / Drawn by: CH.LABRIE

Approuvé par: / Approved by: V.BLONDIN

No de projet / Project number: 350-92003

No du dessin / Drawing no: 350_18_2.dwg
Date: 2022-11-14

Echelle / Scale: 1:100
No de feuille / Sheet no: H-09

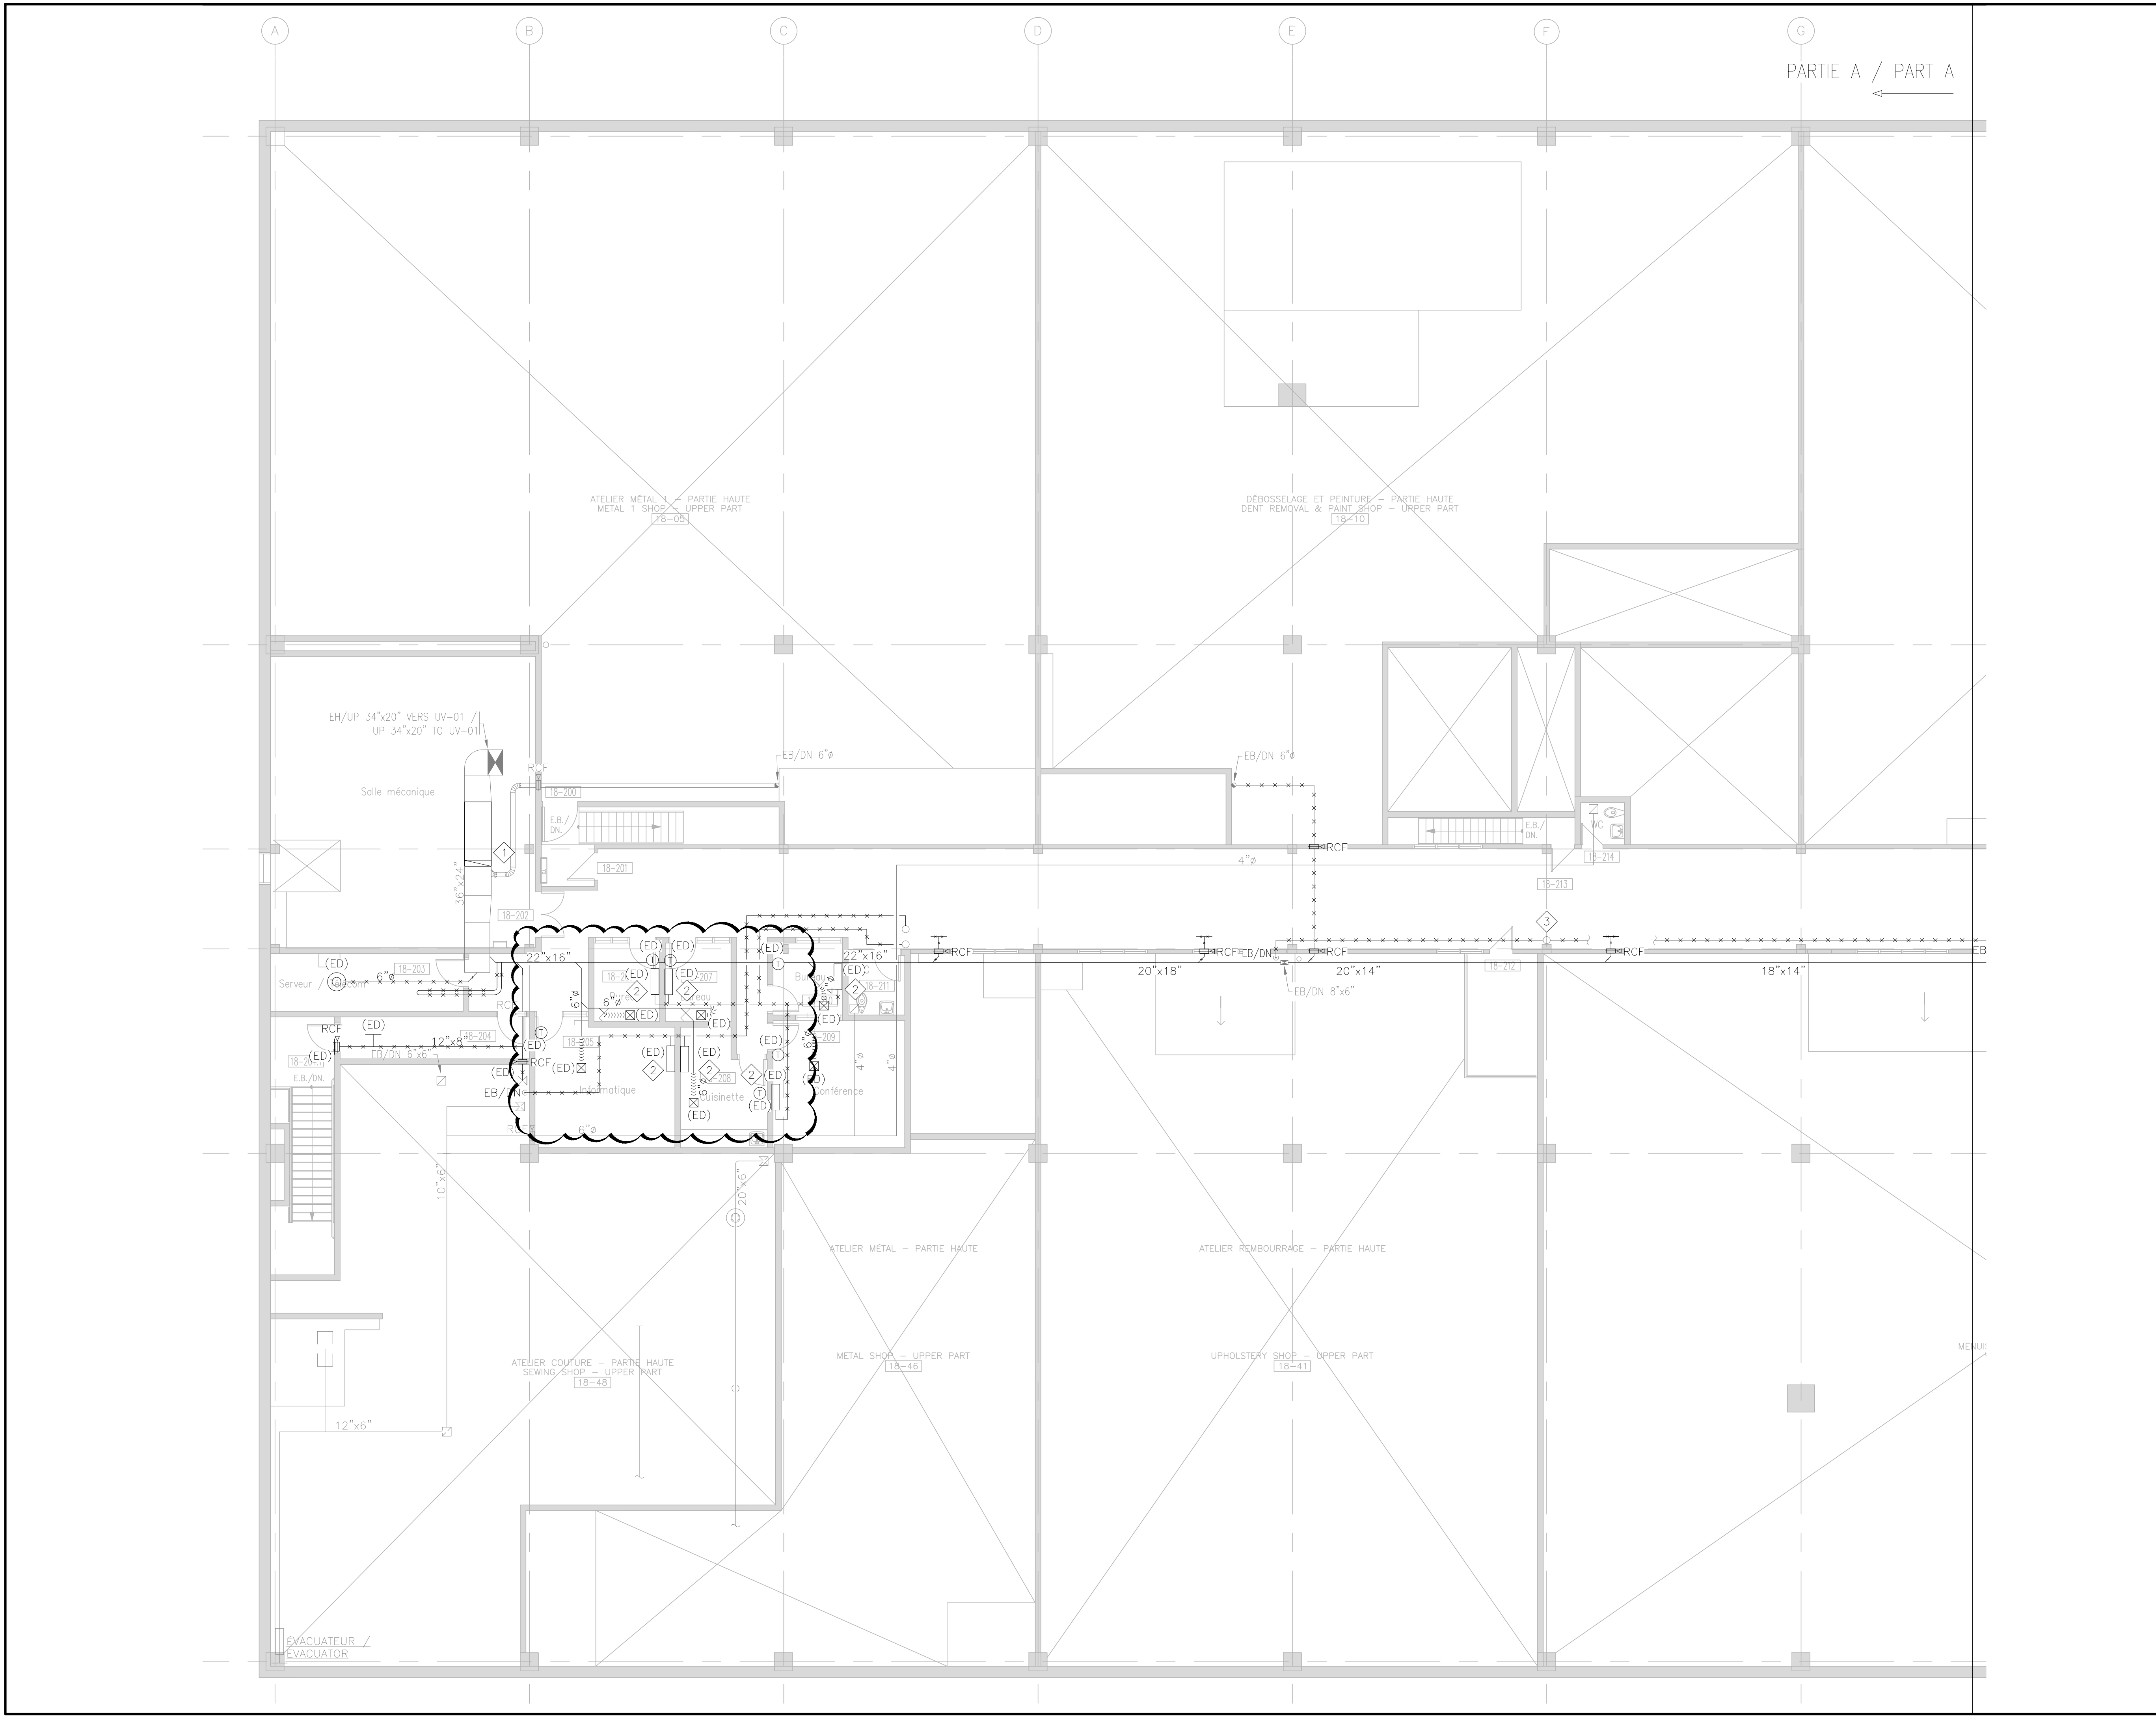

PARTIE A / PART A