


Notes: Notes:

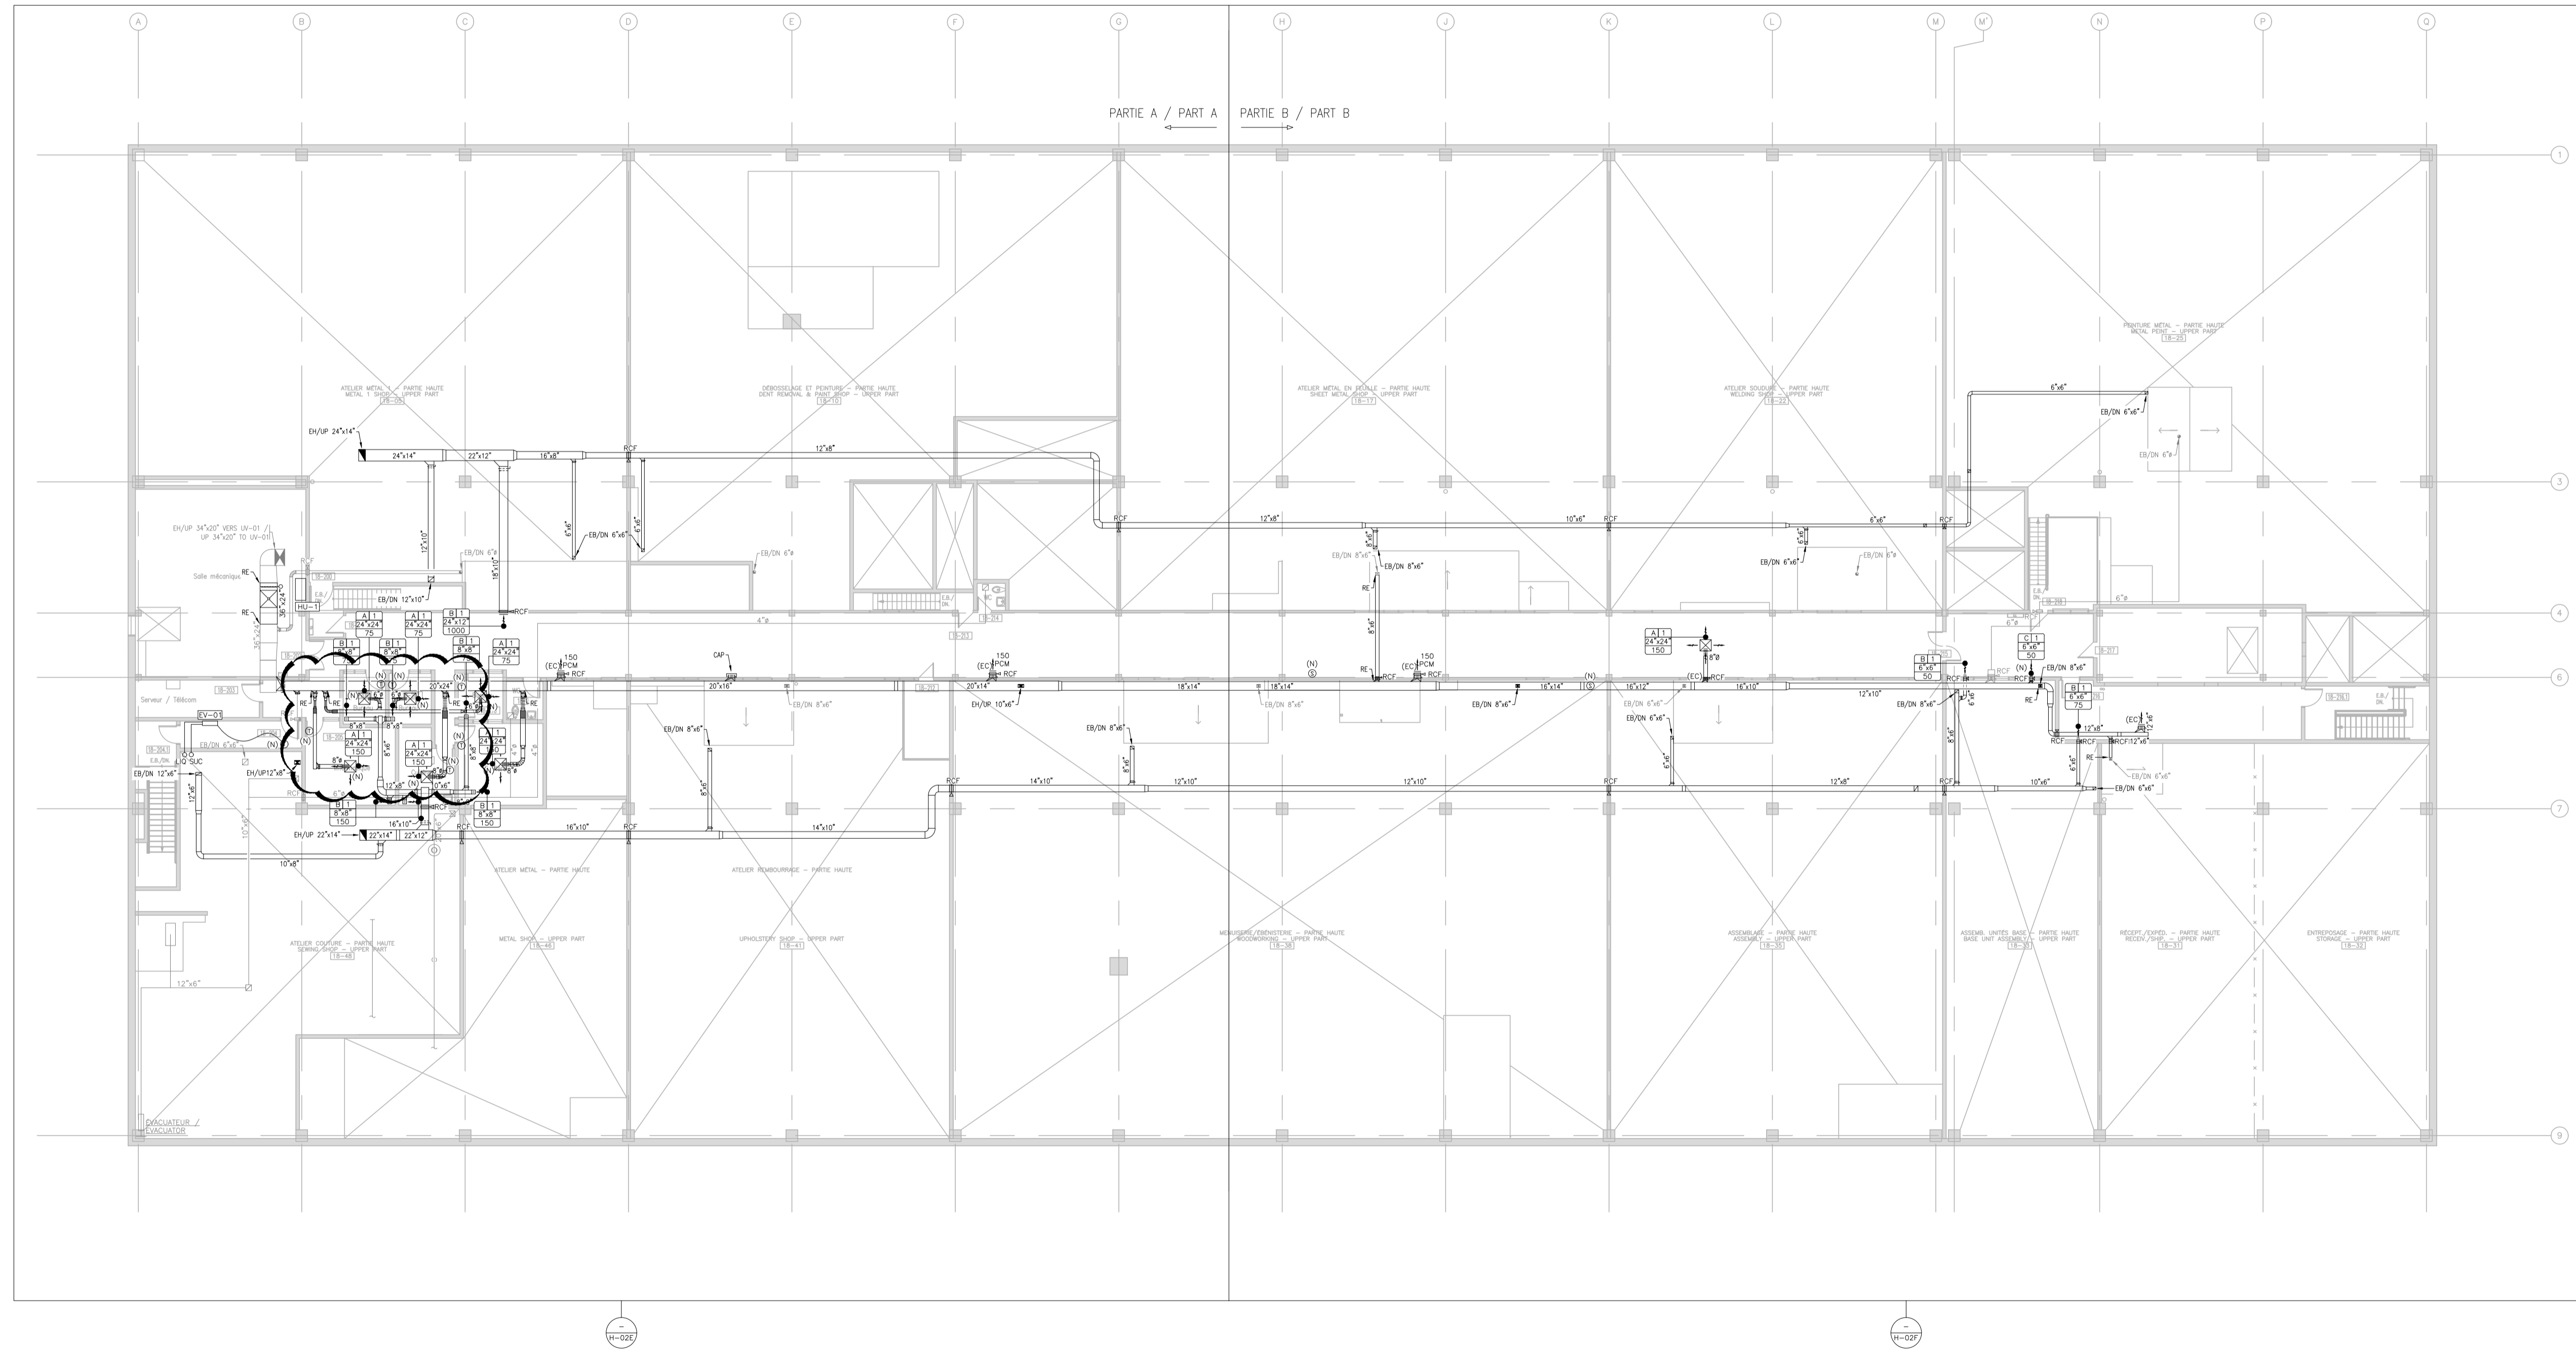

| Révisions / Revisions | Objet / Object | Date / Date |
|-----------------------|-------------------------|-------------|
| 2 | DIRECTIVE ME-01 | 21-11-23 |
| 1 | CONSTRUCTION | 08-06-23 |
| 0 | APPEL D'OFFRES / TENDER | 23-05-23 |

| | | |
|---|--|---|
| A | A no du détail / detail no | A |
| B | sur no de dessin / location drawing no | C |
| C | no de dessin / drawing no | |

Titre du projet / Project title
REPLACEMENT DU SYSTÈME DE VENTILATION - BÂTIMENT 18 / REPLACEMENT OF THE VENTILATION SYSTEM - BUILDING 18
 400, avenue Forcyce Cowansville
 Québec, J2K 3N7

Titre du dessin / Drawing title
VENTILATION / HVAC
 ÉTAGE / FIRST FLOOR
 GÉNÉRAL / GENERAL
 NOUVEAU / NEW

Conçu par: / Designed by:
 V.BLONDIN

Dessiné par: / Drawn by:
 CH.LABRIE

Approuvé par: / Approved by:
 V.BLONDIN

No de projet / Project number
 350-92003

No du dessin / Drawing no / Date / Date
 350_18_2.dwg / 2022-11-14

Echelle / Scale / No de feuille / Sheet no
 1:200 / H-11